

Granice


- granica obuhvata PPUO Vrsar
- granica Općine Vrsar
- granica naselja
- granica građevinskog područja naselja i izdvojenog dijela građevinskog područja naselja
- granica izdvojenog građevinskog područja izvan naselja

Područja posebnih uvjeta korištenja

- obuhvat predviđenog urbanističkog plana uređenja / prostornog plana na snazi
- ▨ neuređeni dio građevinskog područja

Građevinska područja

- izgrađeni dio
- neizgrađeni dio
- građevinsko područje naselja

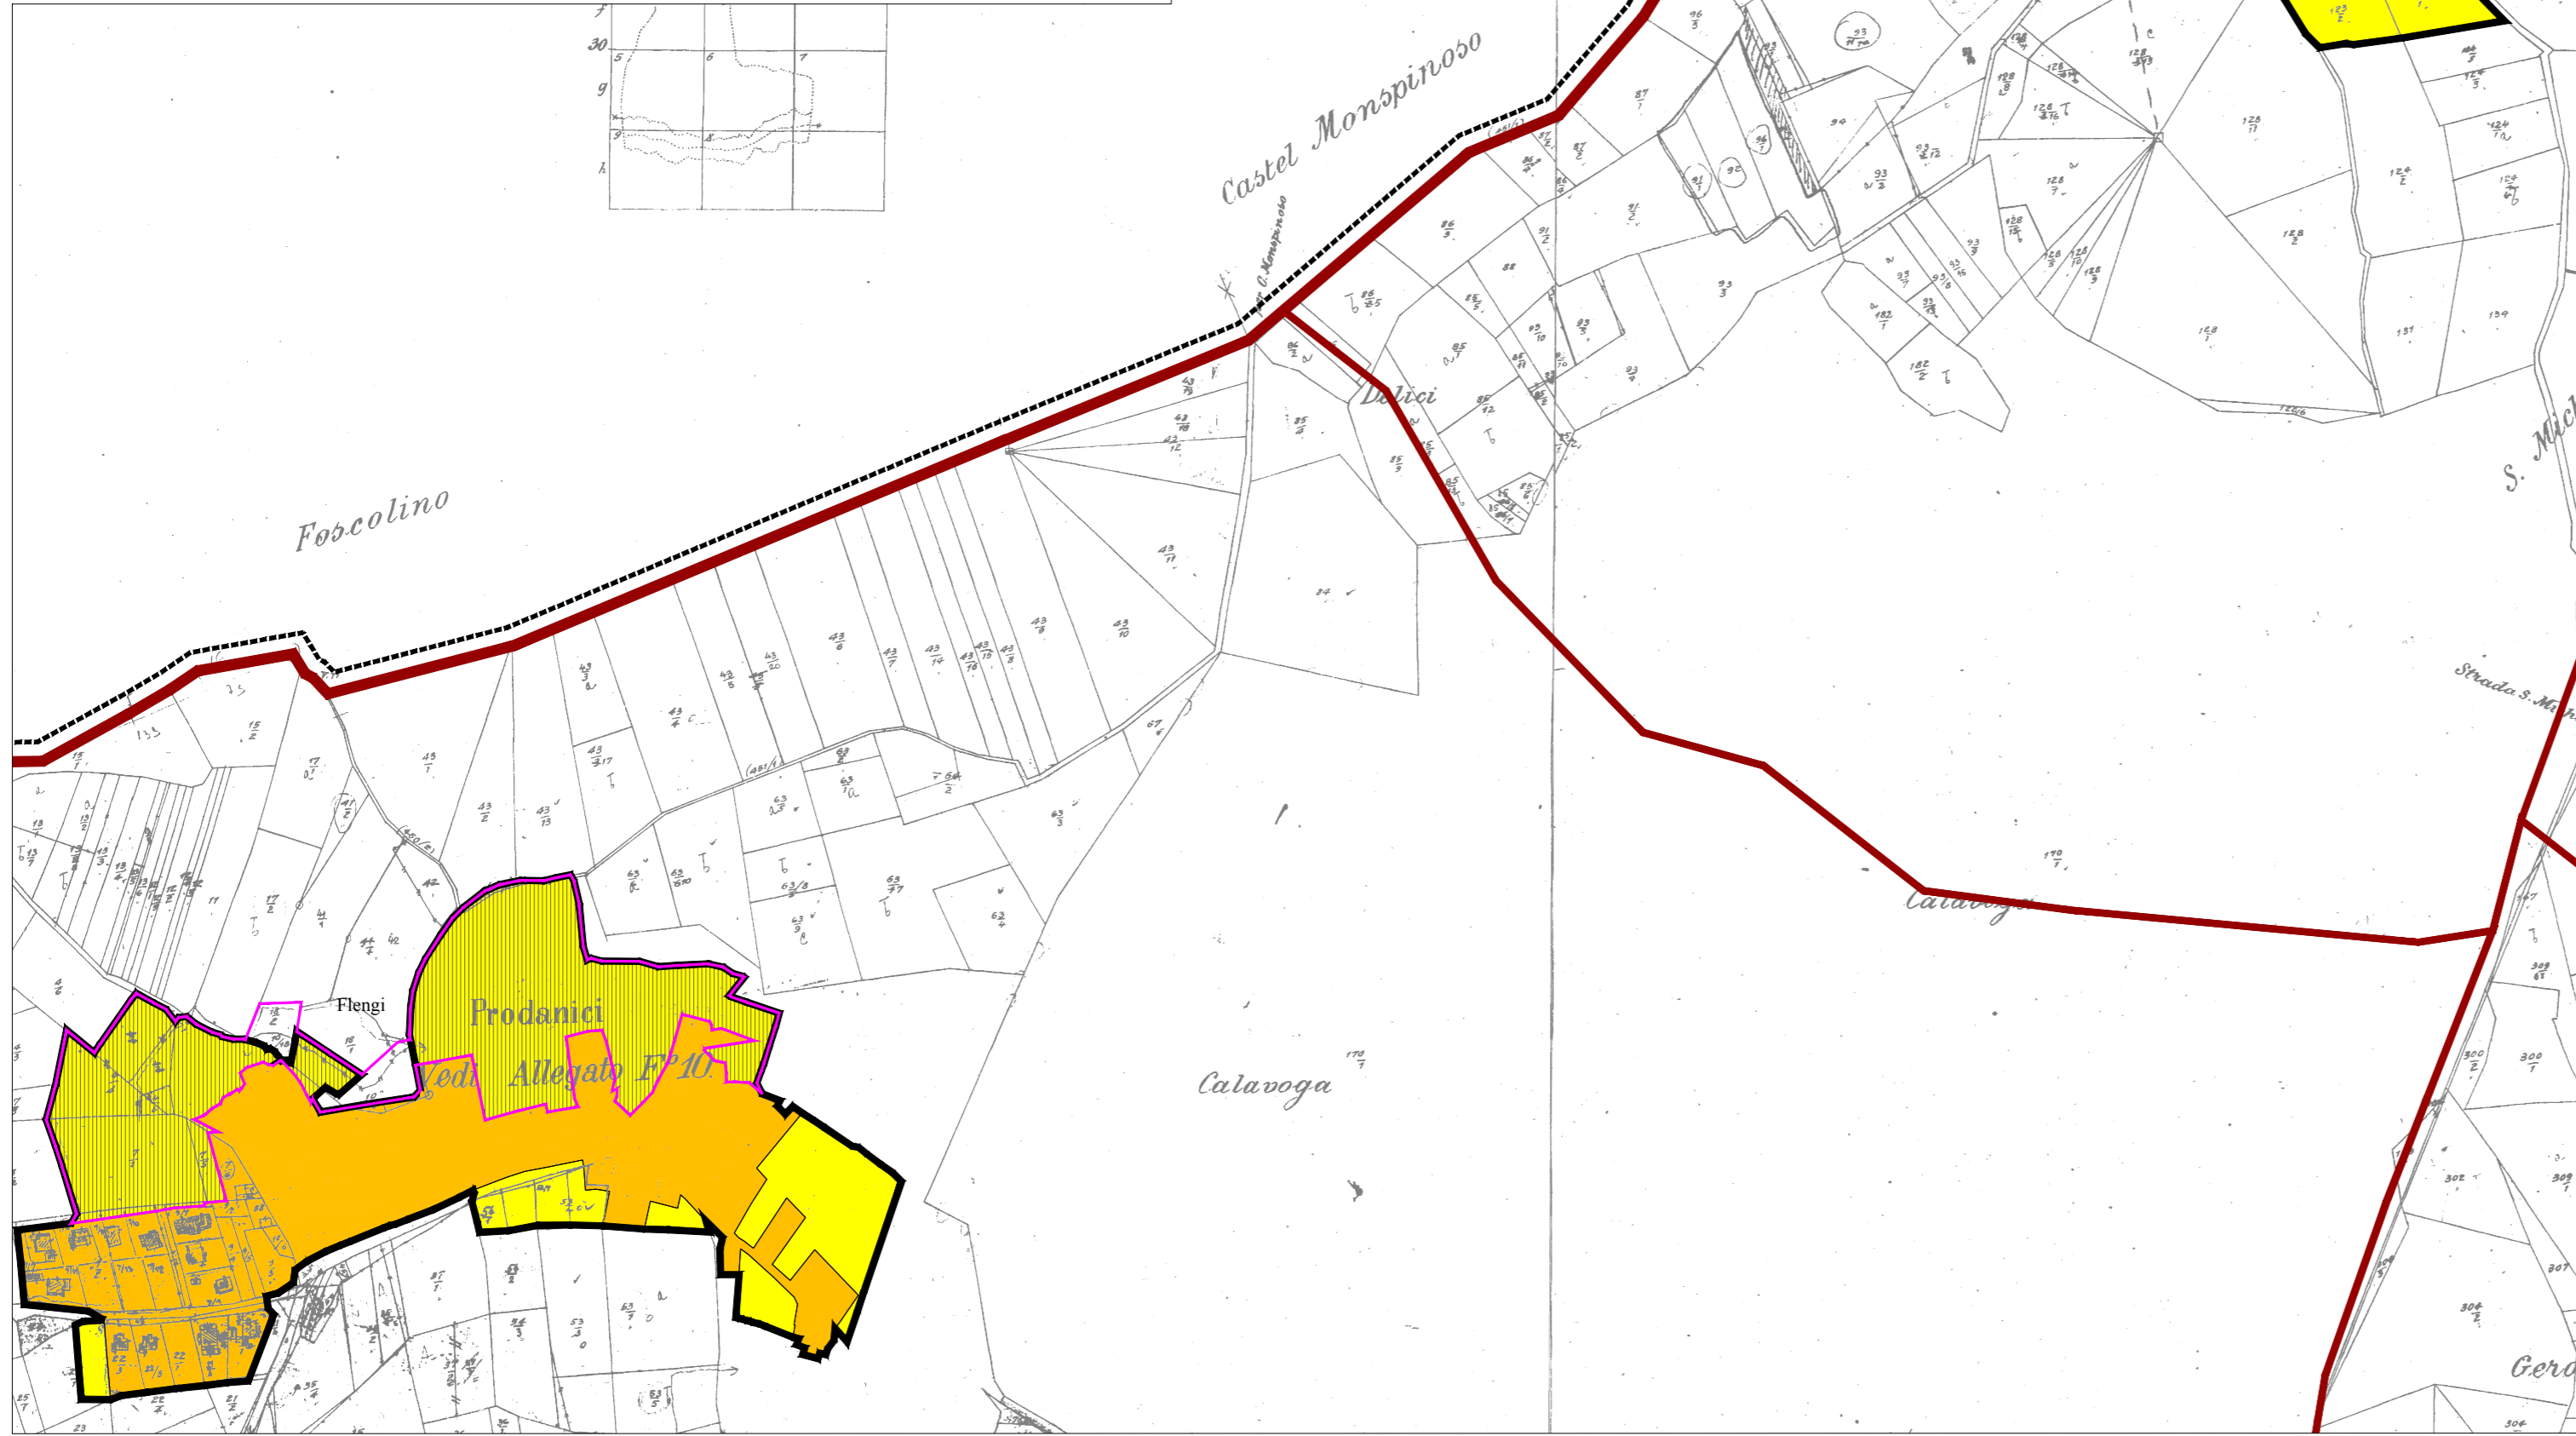

Županija:		ISTARSKA ŽUPANIJA	
Općina:		OPĆINA VRSAR - ORSERA	
Naziv prostornog plana:		IZMJENE I DOPUNE PROSTORNOG PLANA UREĐENJA OPĆINE VRSAR - ORSERA	
Naziv kartografskog prikaza:		GRAĐEVINSKA PODRUČJA I PODRUČJA POSEBNIH UVJETA KORIŠTENJA	
Broj kartografskog prikaza:	4-05	Mjerilo kartografskog prikaza:	1 : 5 000
Odluka o izradi prostornog plana (službeno glasilo): Službene novine Općine Vrsar 1/15	Odluka predstavničkog tijela o donošenju plana (službeno glasilo): Službene novine Općine Vrsar - Orsera 4/17		
Javna rasprava (datum objave): 12. siječnja 2017.	Javni uvid održan: od 23. siječnja 2017. do 6. veljače 2017.		
Pečat tijela odgovornog za provedbu javne rasprave:	Osoba odgovorna za provedbu javne rasprave: _____ Slobodan Vugrinec		
Pravna osoba koja je izradila plan:	Grgurević i partneri d.o.o. Savska cesta 19/III, 10000 Zagreb		
Suglasnost na plan prema članku 108. Zakona o prostornom uređenju (NN 153/13): Klasa: 350-02/17-11/17, Ur. broj: 531-05-17-2, datum: 28. ožujka 2017.			
Odgovorna osoba:	_____ Hrvoje Vidović, dipl. ing. arh.	Odgovorni voditelj:	_____ Hrvoje Vidović, dipl. ing. arh.
Pečat pravne osobe koja je izradila plan:	Pečat odgovornog voditelja:		
Stručni tim u izradi plana: Prof. dr. sc. Oleg Grgurević, dipl. ing. arh., dipl. ing. šum. Ivona Jerković, dipl. ing. arh. Hrvoje Vidović, dipl. ing. arh. Ivana Šustić, dipl. ing. arh. Slaven Letica, mag. ing. arch. Kristina Bartolić, mag. ing. arch. Marko Jakelić, dipl. ing. arh.	Deanka Hirjan, dipl. iur. Dr. sc. Hrvoje Carić, dipl. oec., dipl. struč. zaštite okoliša Božana Bešlić, univ. spec. oec. Mr. sc. Dubravko Milojević, dipl. ing.		
Pečat predstavničkog tijela:	Predsjednik predstavničkog tijela: _____ Franko Matukina		
Istovjetnost ovog prostornog plana s izvornikom ovjerava:	Pečat nadležnog tijela:		