
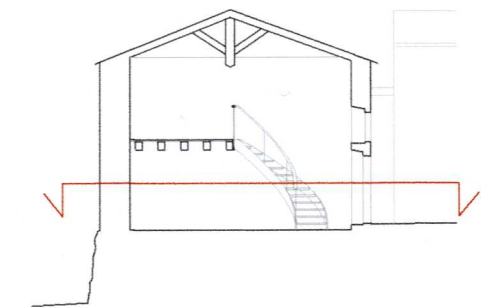



**Kula**  
k.č. 589, K.O. Vrsar

GLAVNI projekt

Tlocrt nivoa PRIZEMLJA  
mjerilo 1:50

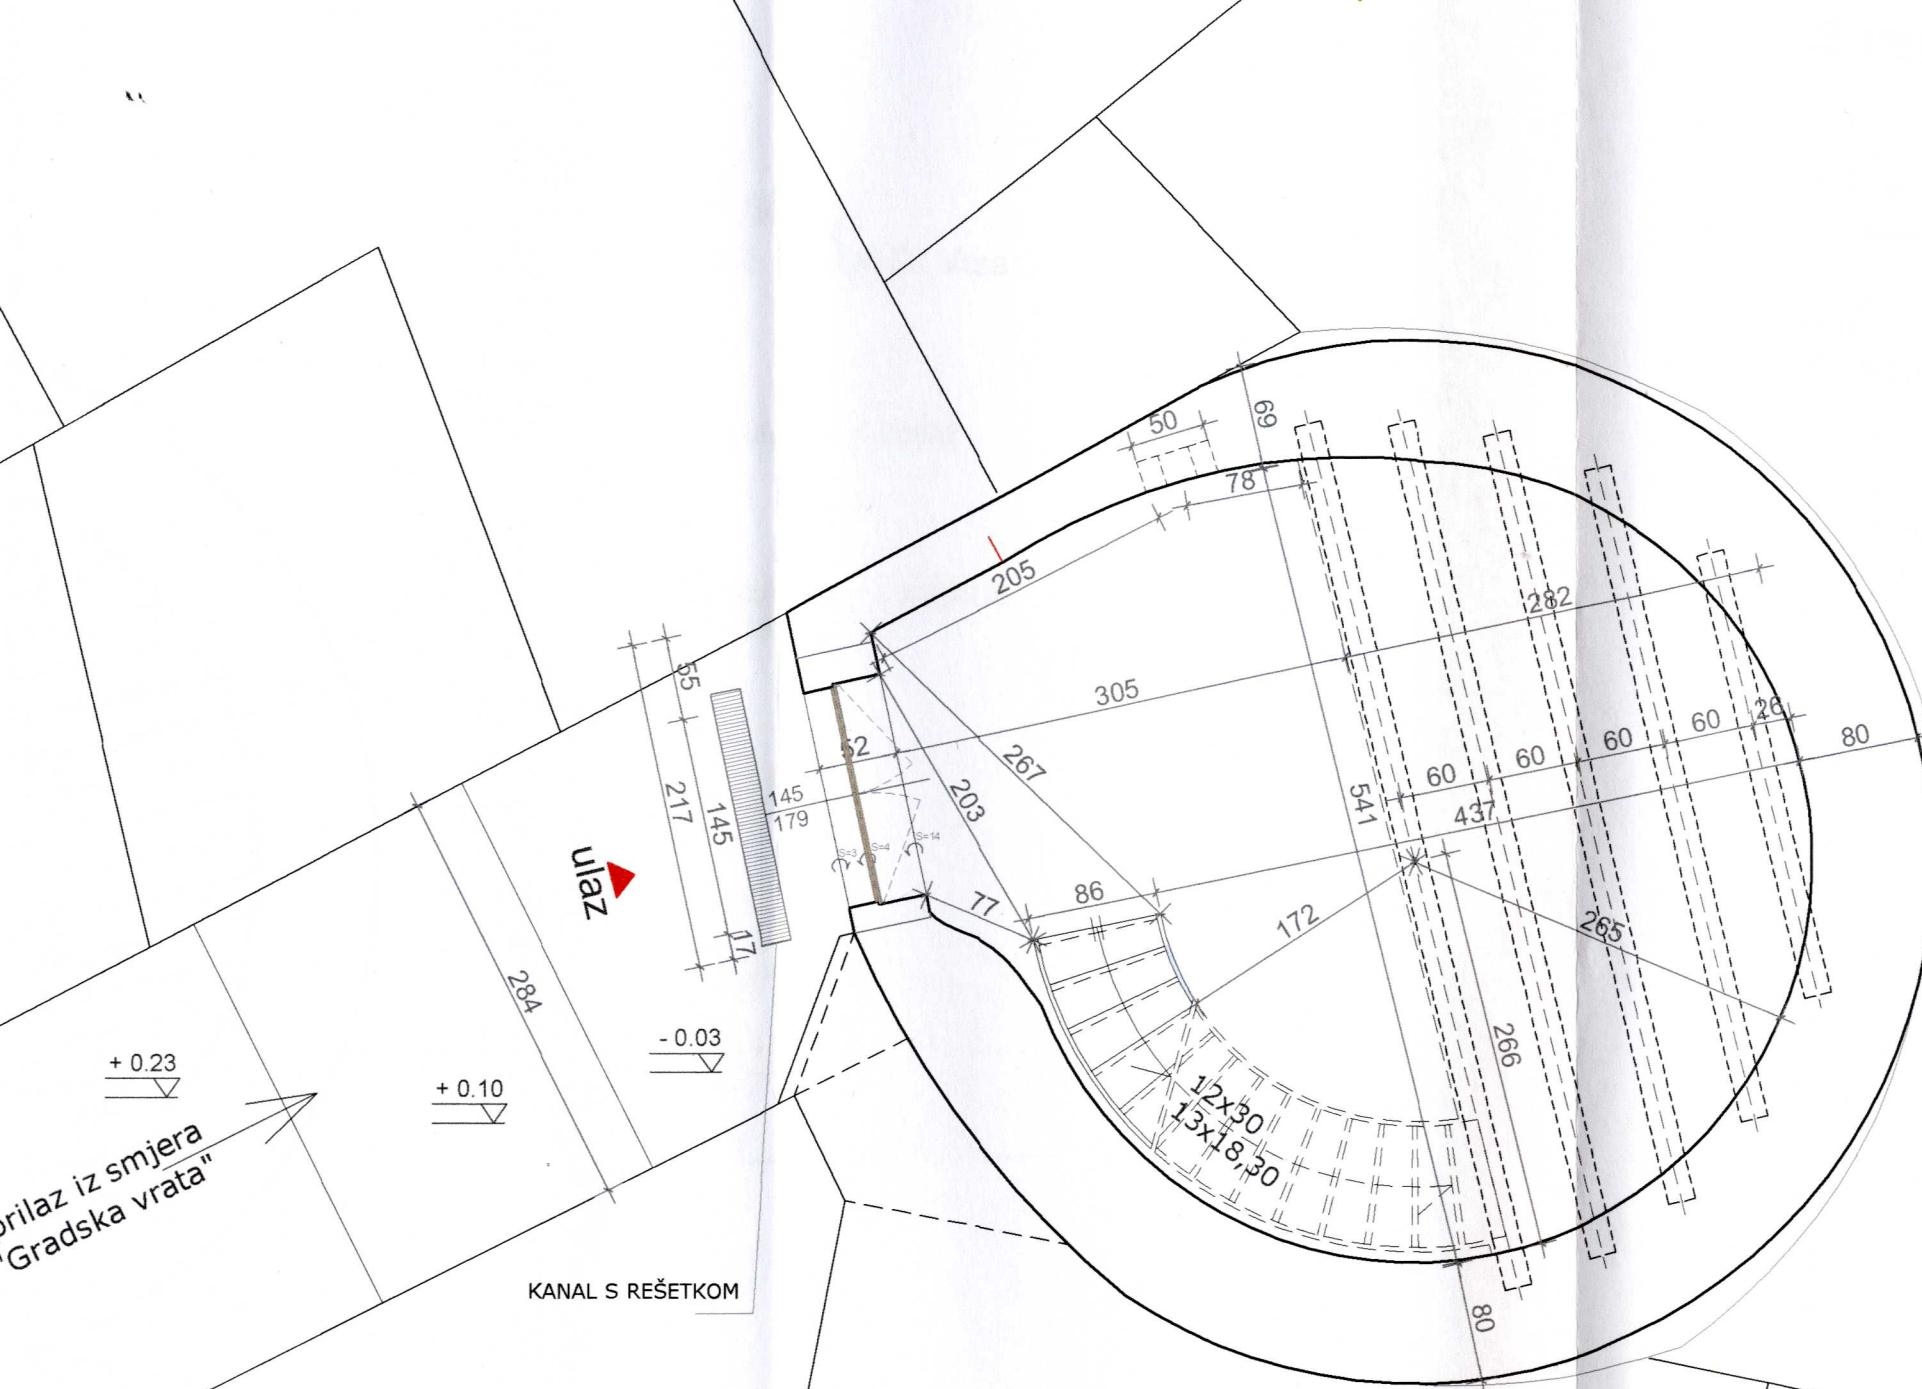

OVLAŠTENA ARHITEKTICA samostalna djelatnost		mr.sc. JADRANKA DREMPETIĆ, dipl. ing. arh. Poreč, Partizanska 13, tel: +385 52 433 257 e-mail: mezon-motovun@inet.hr	
INVESTITOR: OPĆINA VRSAR Vrsar, Trg Degrassi 1		GRAĐEVINA: Kula na k.č. 589, Vrsar	
PROJEKT: GLAVNI projekt br.09/15		SADRŽAJ: Tlocrt nivoa PRIZEMLJA	
GLAVNI PROJEKTANT: Jadranka Drempetić, dipl.ing.arh.		PROJEKTANTI: Jadranka Drempetić, dipl.ing.arh. Klara Pustijanac, dipl.ing.arh.	
 mr.sc. JADRANKA DREMPETIĆ dipl.ing.arh. OVLAŠTENA ARHITEKTICA A 1815		Datum: listopad 2015.	List <b>1</b>
		Mjerilo: 1:50	