
OPCINA: VRSAR

K.O. V

K.O. VRSAR

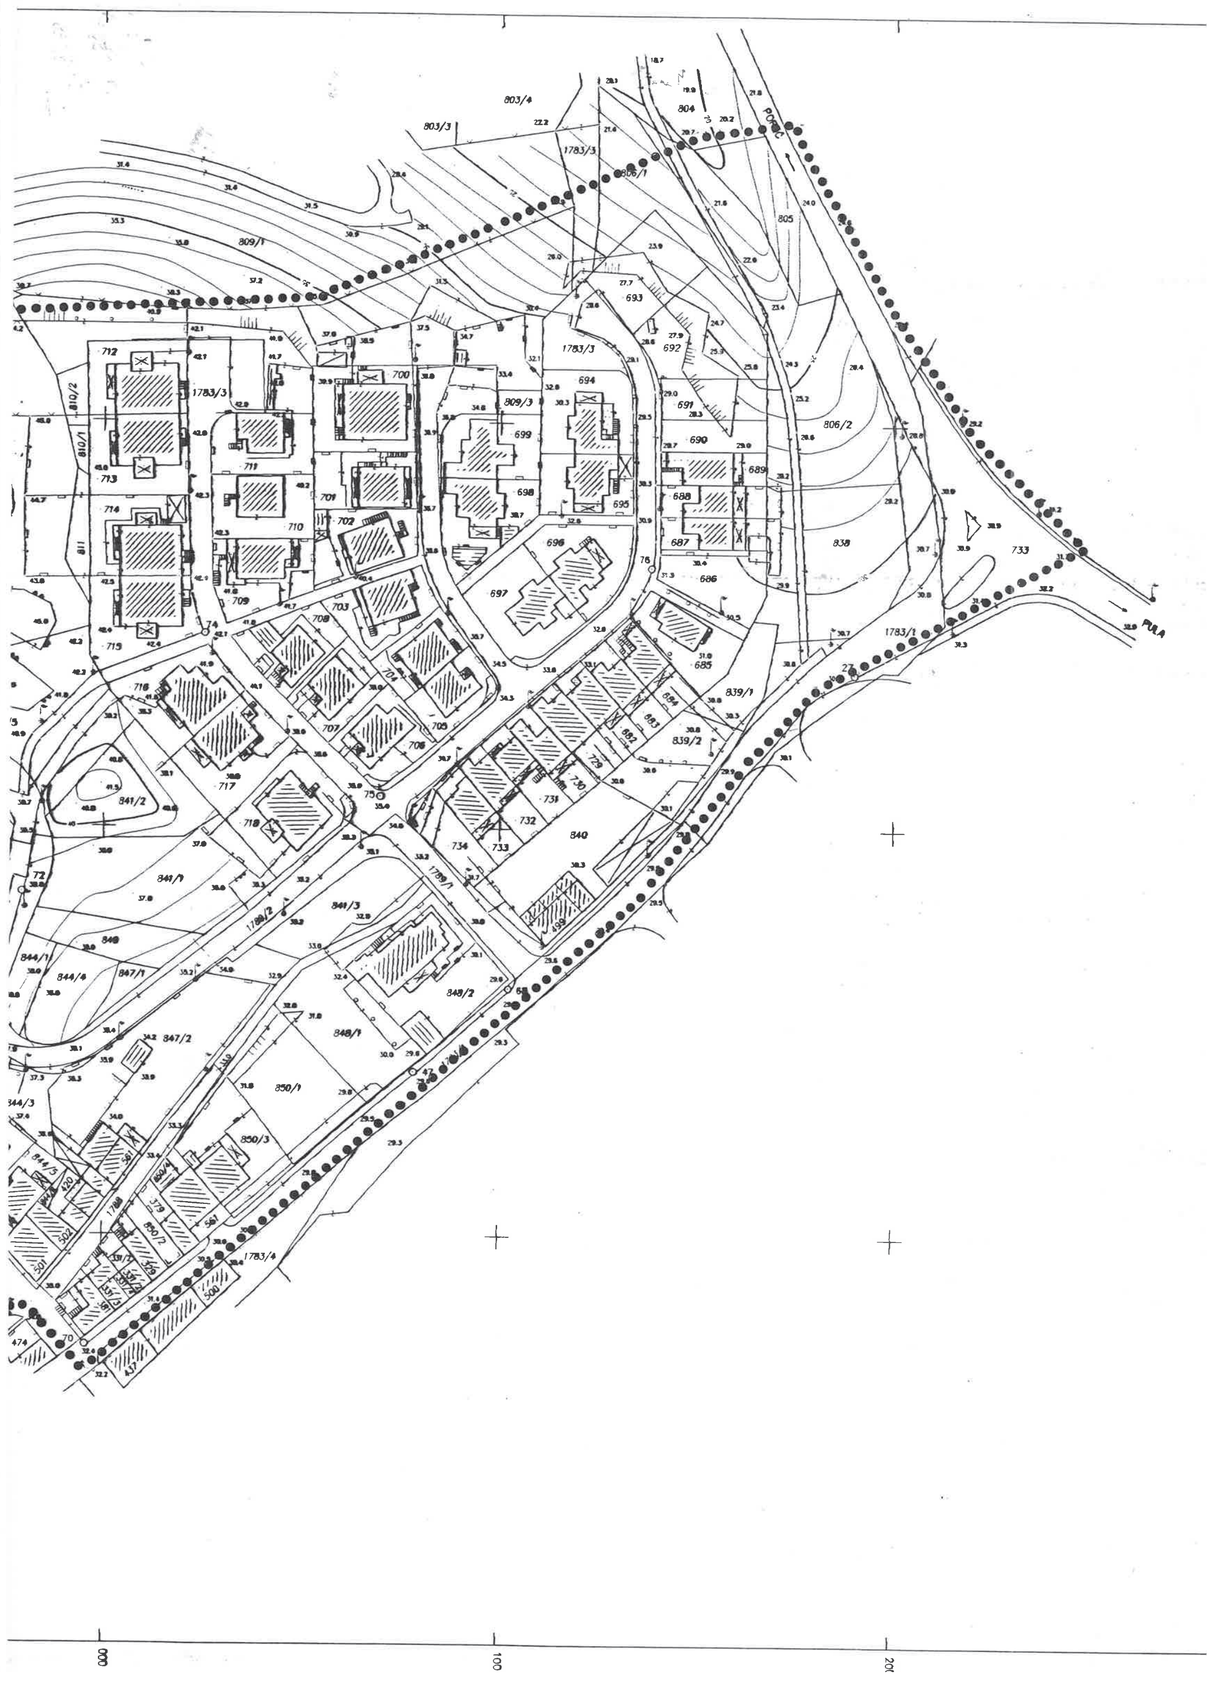

# ISTARSKA ŽUPANIJA - OPĆINA VRSAR


# DETALJNI PLAN UREDJENJA - D P U

## PODRUČJE :

# NASELJE - TRSINE VRSAR

**NARUČIOC PLANA : OPĆINA VRSAR**

**IZVRŠIOC : ICON d.o.o.**

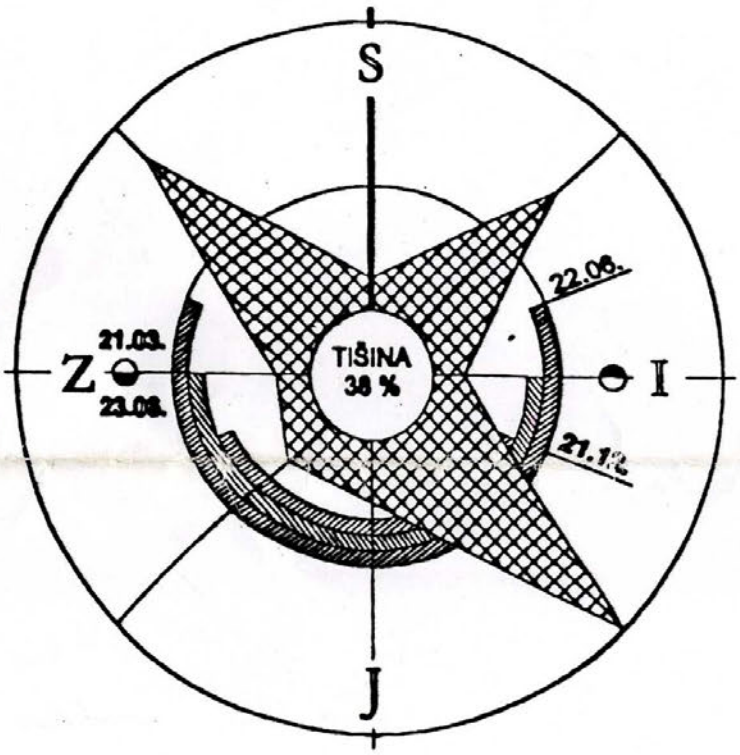



POSTOJEĆI OBJEKTI

PROMETNICE

GRANICA OBUHVATA DPU

| | | |
|---|---|---|
| ICON<br>INTERCONSULTING d.o.o. ROVINJ | URBANIST VODITELJ:<br>VLADIMIR DELFAR DIA<br>URBANISTI:<br>VLADIMIR DELFAR DIA<br>Vladimir Delfar dipl. ing. arh.<br>Ovlašteni arhitekt<br>Icon d.o.o. – Rovinj<br>br. 719 | FAZA PLANA: |
| INVESTITOR:<br>OPCINA VRSAR | SURADNICI - ORGANIZACIJE: | SADRZAJ LISTA:<br>POSTOJEĆE STANJE<br>- OBJEKTI<br>- PROMETNICE |
| PROSTORNI PLAN:<br>DETALJNI PLAN UREDJENJA<br>NASELJA TRSINE - VRSAR | DIREKTOR:<br>VLADIMIR DELFAR DIA<br>ICON d.o.o. ROVINJ | DATUM: 12 /1998.<br>MJERILO: 1 : 1000<br>BROJ EL.: 26. /1998.<br>LIST: 3 |