
OPĆINA: VRSAR

K.O. VR

TRSIN

RSAR

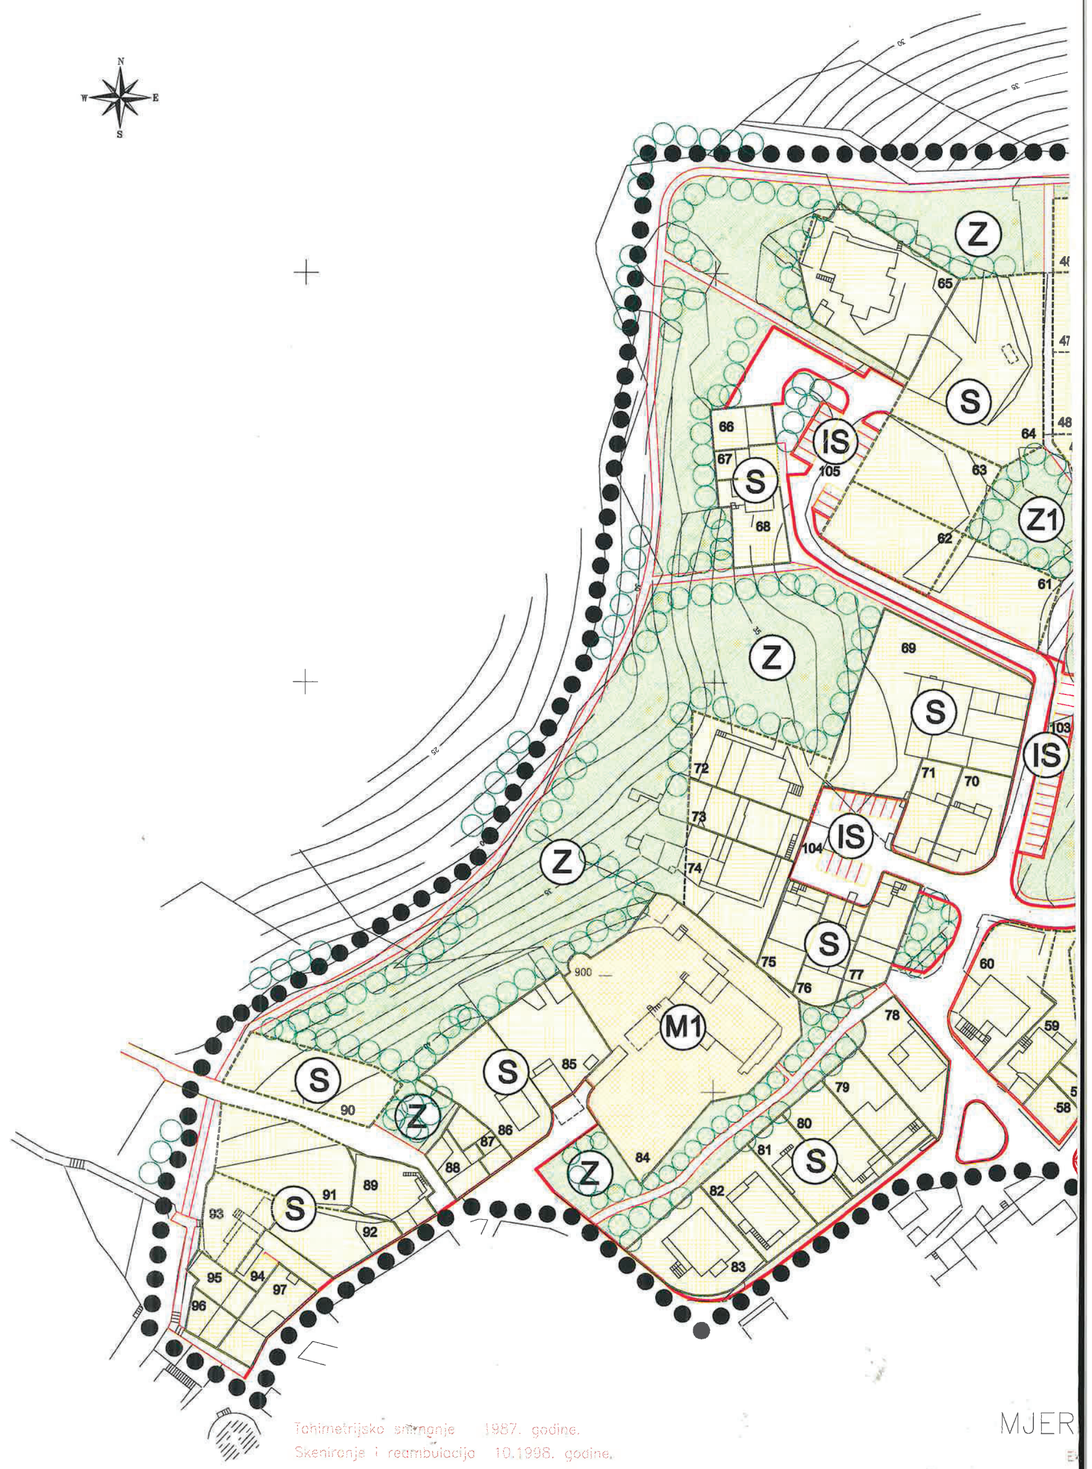

Tahimetrijsko snimanje 1987. godine.
Skeniranje i reambulacija 10.1998. godine.

MJER

LO 1:1000

udaljenost 1 m

Ova podloga može se koristiti za izradu prostornog plana.

Izradio: "GEOP_AN" Poreč

ISTARSKA ŽUPANIJA - OPĆINA VRSAR

002
100

DETALJNI PLAN UREDENJA-DPU


PODRUČJE:

NASELJE-TRSINE VRSAR

000

NARUČILAC PLANA: OPĆINA VRSAR

IZVRŠILAC: ICON d.o.o.

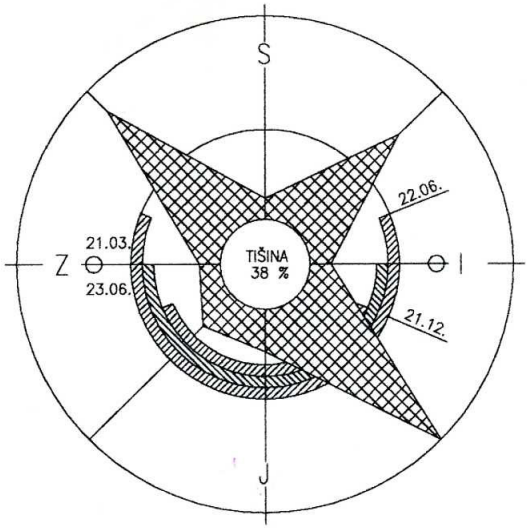

900

ODLUKA O DONOŠENJU DPU TRSINE OD
01.08.2000. god.
klasa: 350-01/00-01/4
OBJAVLJENA U „SLUŽBENOM GLASNIKU
GRADA POREČA", br. 5/2000 ; 2/02

PREDSJEDNIK OPĆINSKOG VIJEĆA
MARIN TONKOVIĆ

S	STAMBENA NAMJENA
M1	MJEŠOVITA NAMJENA – PRETEŽITO STAMBENA
Z1	JAVNE ZELENE POVRŠINE
Z	ZAŠTITNE ZELENE POVRŠINE
IS	POVRŠINE INFRASTRUKTURNIH SUSTAVA

800

ICON

INTERCONSULTING doo ROVINJ

URBANIST VODITELJ:
VLADIMIR DELFAR , dipl.ing.arh.

URBANISTI :
VLADIMIR DELFAR , dipl.ing.arh.
RAMADAN AJREDINI, dipl.ing.građ.

Vladimir Delfar dipl. ing. arh. Ovlašteni arhitekt br. 719

FAZA PROJEKTA:

SADRŽAJ LISTA:
NAMJENA POVRŠINA

INVESTITOR:
OPĆINA VRSAR

SURADNICI - ORGANIZACIJE:
TEKTON - PULA

GRAĐEVINA:
DETALJNI PLAN UREĐENJA
NASELJE TRSINE-VRSAR

DATUM: 12/1998.

MJERILO: 1:1000

DIREKTOR:
VLADIMIR DELFAR , dipl.ing.arh.

BROJ EL.: 26/1998

LIST: 4

ROVINJ

001
700