
OPĆINA: VRSAR

K.O. VRSAR

TRSINE

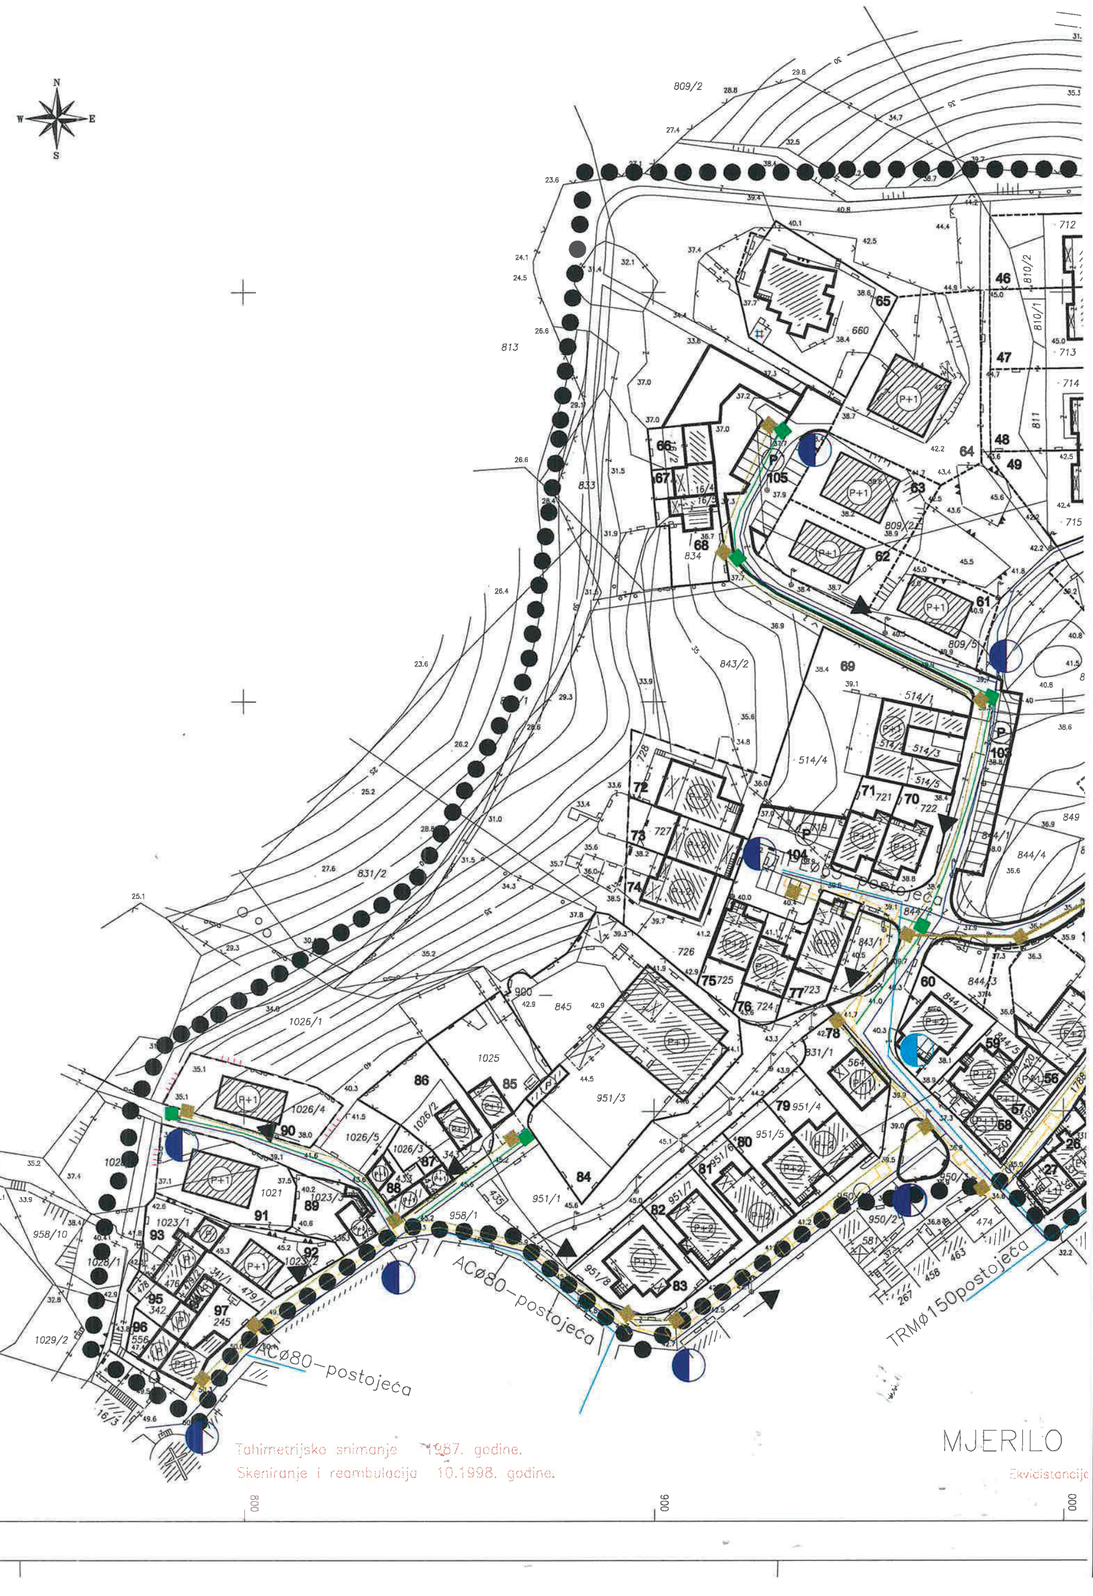

Tahimetrijsko snimanje 1997. godine.
Skeniranje i reambulacija 10.1998. godine.

MJERILO

Ekvidistancija

1:1000

1 m

Ova podloga može se koristiti za izradu prostornog plana

Izradio: "GEOPLAN" Poreč

ISTARSKA ŽUPANIJA - OPĆINA VRSAR

002
100

DETALJNI PLAN UREDENJA-DPU


PODRUČJE:

NASELJE-TRSINE VRSAR

000

NARUČILAC PLANA: OPĆINA VRSAR

IZVRŠILAC: ICON d.o.o.

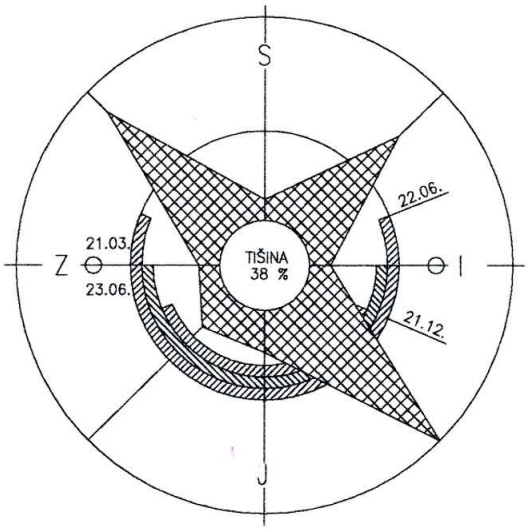

900



POSTOJEĆI HIDRANT



NOVI HIDRANT

POSTOJEĆI VODOVOD

NOVI VODOVOD

POSTOJEĆA FEKALNA KANALIZACIJA

NOVA FEKALNA KANALIZACIJA

NOVA OBORINSKA KANALIZACIJA

POSOJEĆE OKNO FEK.KANAL.

800

NOVO OKNO FEK.KANAL.

OKNO OBORIN.KANAL.



SMJER KANALIZACIJE

ICON

INTERCONSULTING doo ROVINJ

URBANIST VODITELJ:
VLADIMIR DELFAR , dipl.ing.arh.

URBANISTI :
VLADIMIR DELFAR, dipl.ing.arh.

Vladimir Delfar dipl. ing. arh.
Ovlašteni arhitekt
Icon d.o.o. - Rovinj
br. 719

SURADNICI:
DARKO MALČIĆ, ing.građ.

INVESTITOR:
OPĆINA VRSAR

GRAĐEVINA:
DETALJNI PLAN UREĐENJA
NASELJE TRSINE-VRSAR

DIREKTOR:
VLADIMIR DELFAR , dipl.ing.arh.

ICON d.o.o. ROVINJ

FAZA PROJEKTA:

SADRŽAJ LISTA:
VODNOGOSPODARSKI SUSTAV

DATUM:	MJERILO:
12/1998.	1:1000
BROJ EL.: 26/1998	LIST: 5.3

001
700