
OPĆINA: VRSAR

K.O. VRSAR

TRSINE

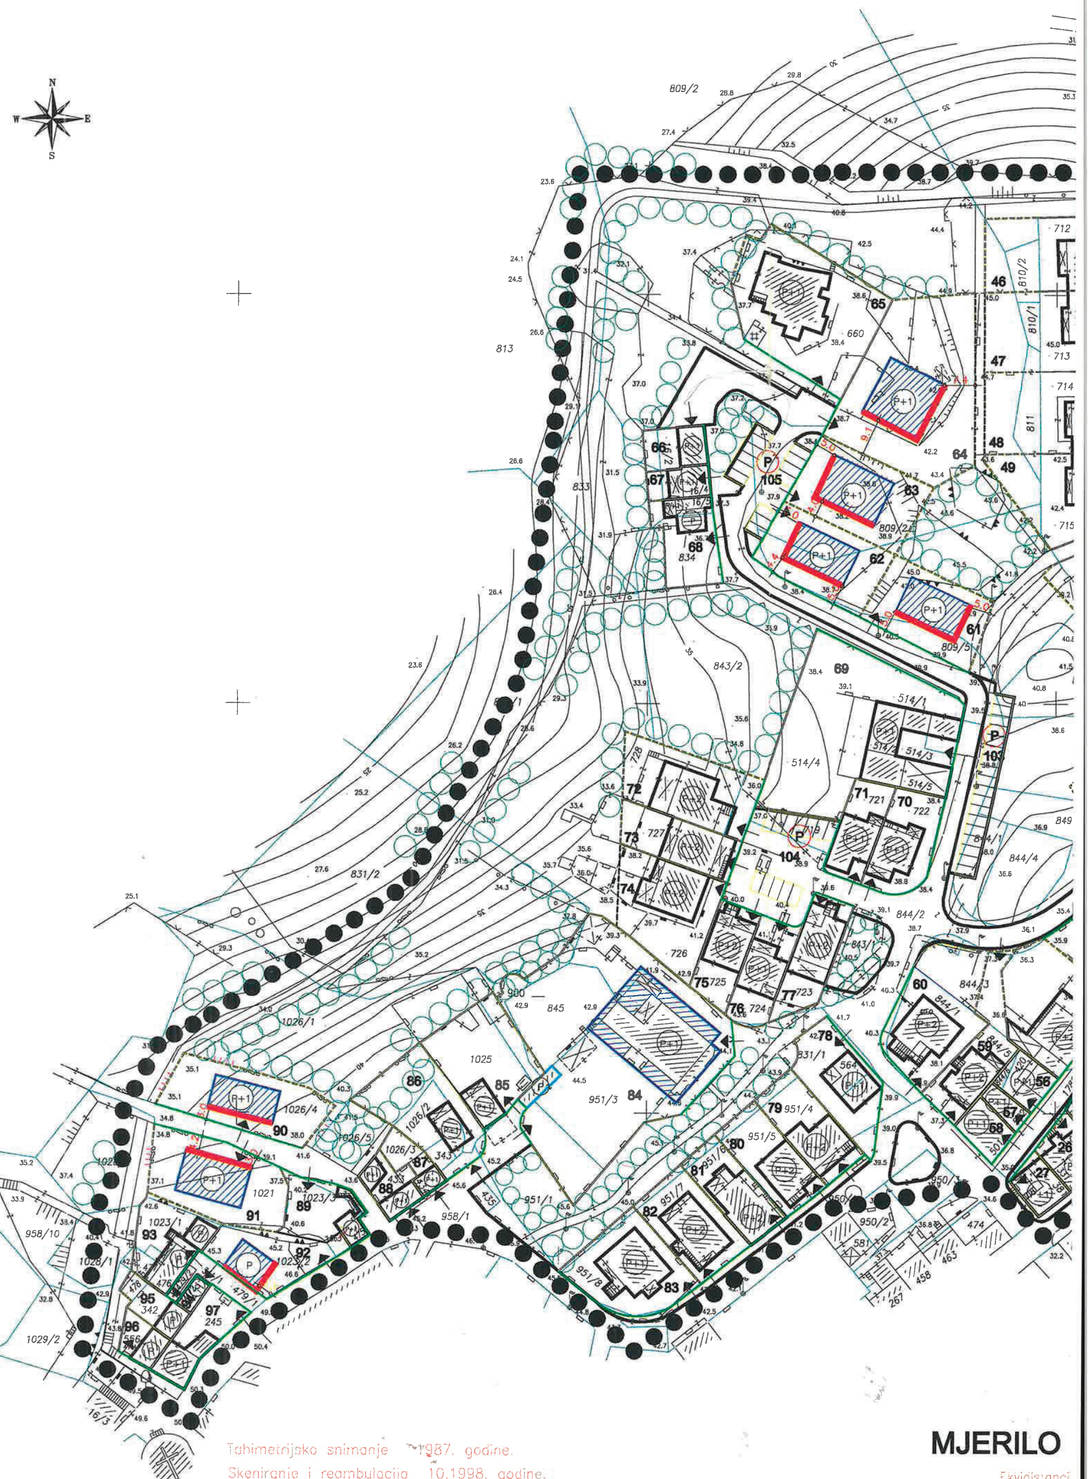

1:1000

0 1 m

Ova podloga može se koristiti za izradu prostornog plana.

Izradio: "GEOPLAN" Poreč

ISTARSKA ŽUPANIJA - OPĆINA VRSAR

002
100

DETALJNI PLAN UREDENJA-DPU


PODRUČJE:

NASELJE-TRSINE VRSAR

000

NARUČILAC PLANA: OPĆINA VRSAR


IZVRŠILAC: ICON d.o.o.

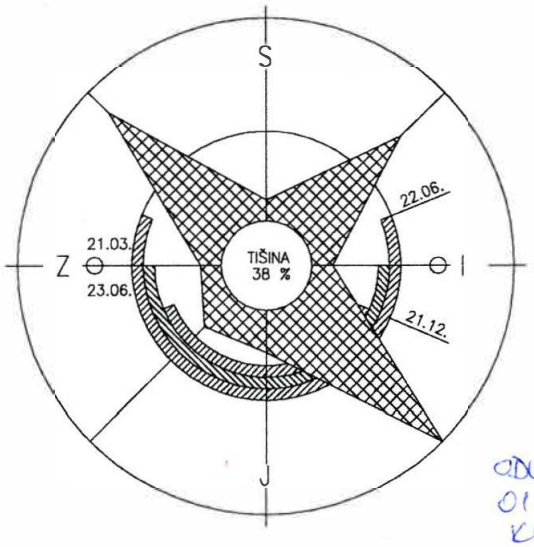

900

ODLUKA O DONOŠENJU DPU TRSINE OD
01.08.2000.god.
KLASA: 350-01/00-01/4
OBJAVLJENA JE U SLUŽBENOM GLASNIKU
GRADA POREČA", br. 5/2000
PREDSJEDNIK OPĆINSKOG
VIJEĆA
MARIO TONKOVIĆ

LEGENDA:

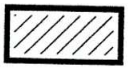

POSTOJEĆA GRAĐEVINA

GRANICA POSTOJEĆE GRAĐEVNE ČESTICE

GRANICA PLANSKE GRAĐEVNE ČESTICE

GRANICA GRADIVOG DIJELA ČESTICE-OSNOVNA NAMJENA

GRANICA GRADIVOG DIJELA ČESTICE-OSTALE GRAĐEVINE

OBVEZNI GRAĐEVNI PRAVAC



800

UDALJENOST GRAĐEVNOG PRAVCA OD GRANICE GRAĐEVNE ČESTICE

REGULACIJSKI PRAVAC

P+ KATNOST GRADEVINE

UKLANJANJE POSTOJEĆE GRAĐEVINE

PRIKLJUČENJE NA JAVNU POVRŠINU

P JAVNI PARKING

ICON

INTERCONSULTING doo ROVINJ

URBANIST VODITELJ:
VLADIMIR DELFAR , dipl.ing.arh.

URBANISTI :
VLADIMIR DELFAR

Vladimir Delfar dipl. ing. arh. Ovlašteni arhitekt Icon d.o.o. - Rovinj br. 719

SURADNICI:

INVESTITOR:
OPĆINA VRSAR

GRAĐEVINA:
DETALJNI PLAN UREĐENJA
NASELJE TRSINE-VRSAR

001
700

DIREKTOR:
VLADIMIR DELFAR , dipl.ing.arh.

ICON d.o.o. ROVINJ

FAZA PROJEKTA:

SADRŽAJ LISTA:

UVJETI GRADNJE KORIŠTENJA I UREĐENJA

DATUM:	MJERILO:
12/1998.	1:1000
BROJ EL.: 26/1998	LIST: 6