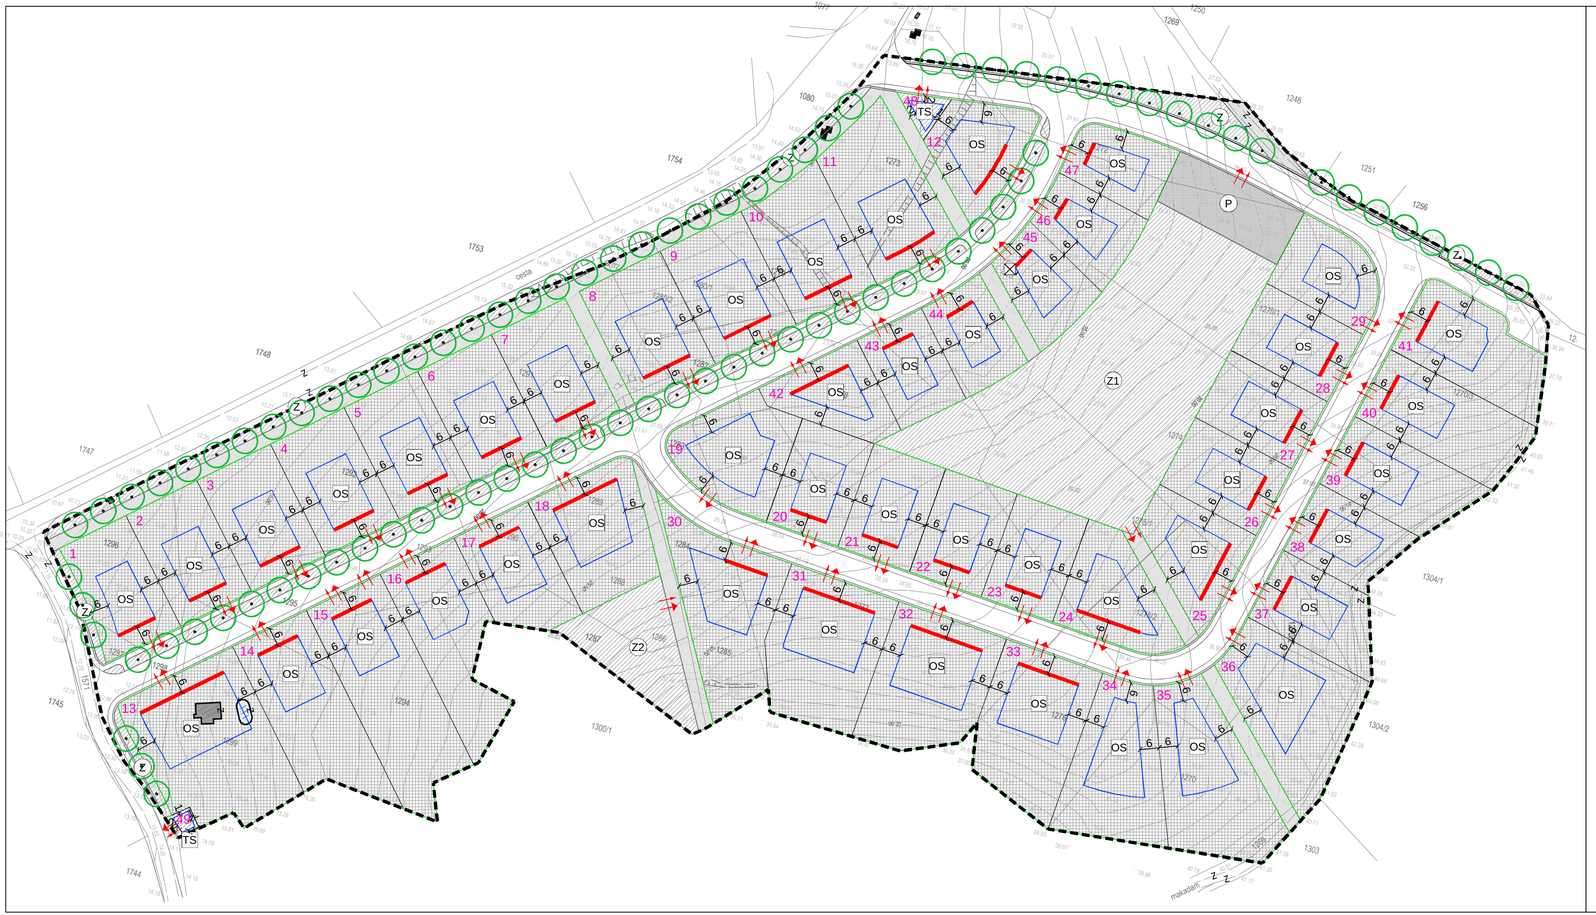

GRANICE

- OBUHVAT PLANA

RAZVOJ I UREĐENJE NASELJA

- STAMBENA NAMJENA
- Z1 — JAVNE ZELENE POVRŠINE
  Z1 - javni park, Z2 - igralište
- Z — ZAŠTITNE ZELENE POVRŠINE
- POVRŠINE INFRASTRUKTURNIH SUSTAVA
  TS - trafostanica
- JAVNE PROMETNE POVRŠINE
- PJEŠAČKE POVRŠINE
- P — JAVNO PARKIRALIŠTE

NAČIN I UVJETI GRADNJE

- 1 — OZNAKA GRAĐEVNE ČESTICE
- GRANICA GRAĐEVNE ČESTICE
- REGULACIJSKI PRAVAC
- OS — NAMJENA GRAĐEVINE
  OS - obiteljska stambena zgrada, TS - infrastrukturna građevina - trafostanica
- POSTOJEĆA GRAĐEVINA
- GRANICA GRAĐEVOG DIJELA ČESTICE OSNOVNE ZGRADE
- OBVEZNI GRAĐEVNI PRAVAC
- ZELENILO U POTEZU
- 5 — UDALJENOST GRANICE GRAĐEVOG DIJELA OSNOVNE ZGRADE OD GRANICE GRAĐEVNE ČESTICE
- UKLANJANJE POSTOJEĆE GRAĐEVINE
- PRIKLJUČENJE NA JAVNU POVRŠINU
- PRIKLJUČENJE NA INFRASTRUKTURNE SUSTAVE

20 m 10 0 25 50 75 100

Županija:	**ISTARSKA ŽUPANIJA**
Općina:	**OPĆINA VRSAR**
Naziv prostornog plana:	**DETALJNI PLAN UREĐENJA MONTEPOZZO** - PRIJEDLOG PLANA ZA JAVNU RASPRAVU -
Naziv kartografskog prikaza:	**UVJETI GRADNJE**
Broj kartografskog prikaza: **4.**	Mjerilo kartografskog prikaza: **1:1000**
Odluka Općinskog vijeća o izradi plana: **Službene novine Općine Vrsar br. 5/12**	Odluka Općinskog vijeća o donošenju plana: .
Javna rasprava (datum objave): .	Javni uvid održan: .
Pečat tijela odgovornog za provođenje javne rasprave:	Odgovorna osoba za provođenje javne rasprave: **Slobodan Vugrinec** (ime, prezime i potpis)
Suglasnost na plan prema članku 98. Zakona o prostornom uređenju i gradnji (NN br.76/07, 38/09, 55/11, 90/11, 50/12, 55/12, 80/13)	
Pravna osoba koja je izradila plan: Geoprojekt d.d. Opatija, Conefing grupa	
Pečat pravne osobe koja je izradila plan:	Odgovorna osoba: **Valter Perčić, dipl.ing.geod.** (ime, prezime i potpis)
Odgovorni voditelj izrade nacrta prijedloga plana: **Gorana Ljubičić, dipl.ing.arh.** (ime, prezime i potpis)	
Stručni tim u izradi plana: 1. Nikga Capelletti, dott.sput. 2. Ivna Grabovac, mag.ing.arch. 3. Igor Lončar, dipl.ing.građ. 4. Gorana Ljubičić, dipl.ing.arh. 5. Jasmina Zekić, mag.oec. 6. Martin Zidarić, mag.ing.aedif.	
Pečat Gradskog vijeća:	Predsjednik Općinskog vijeća: **Franko Matukina** (ime, prezime i potpis)
Istovjetnost ovog prostornog plana s izvornikom ovjerava: (ime, prezime i potpis)	Pečat nadležnog tijela: