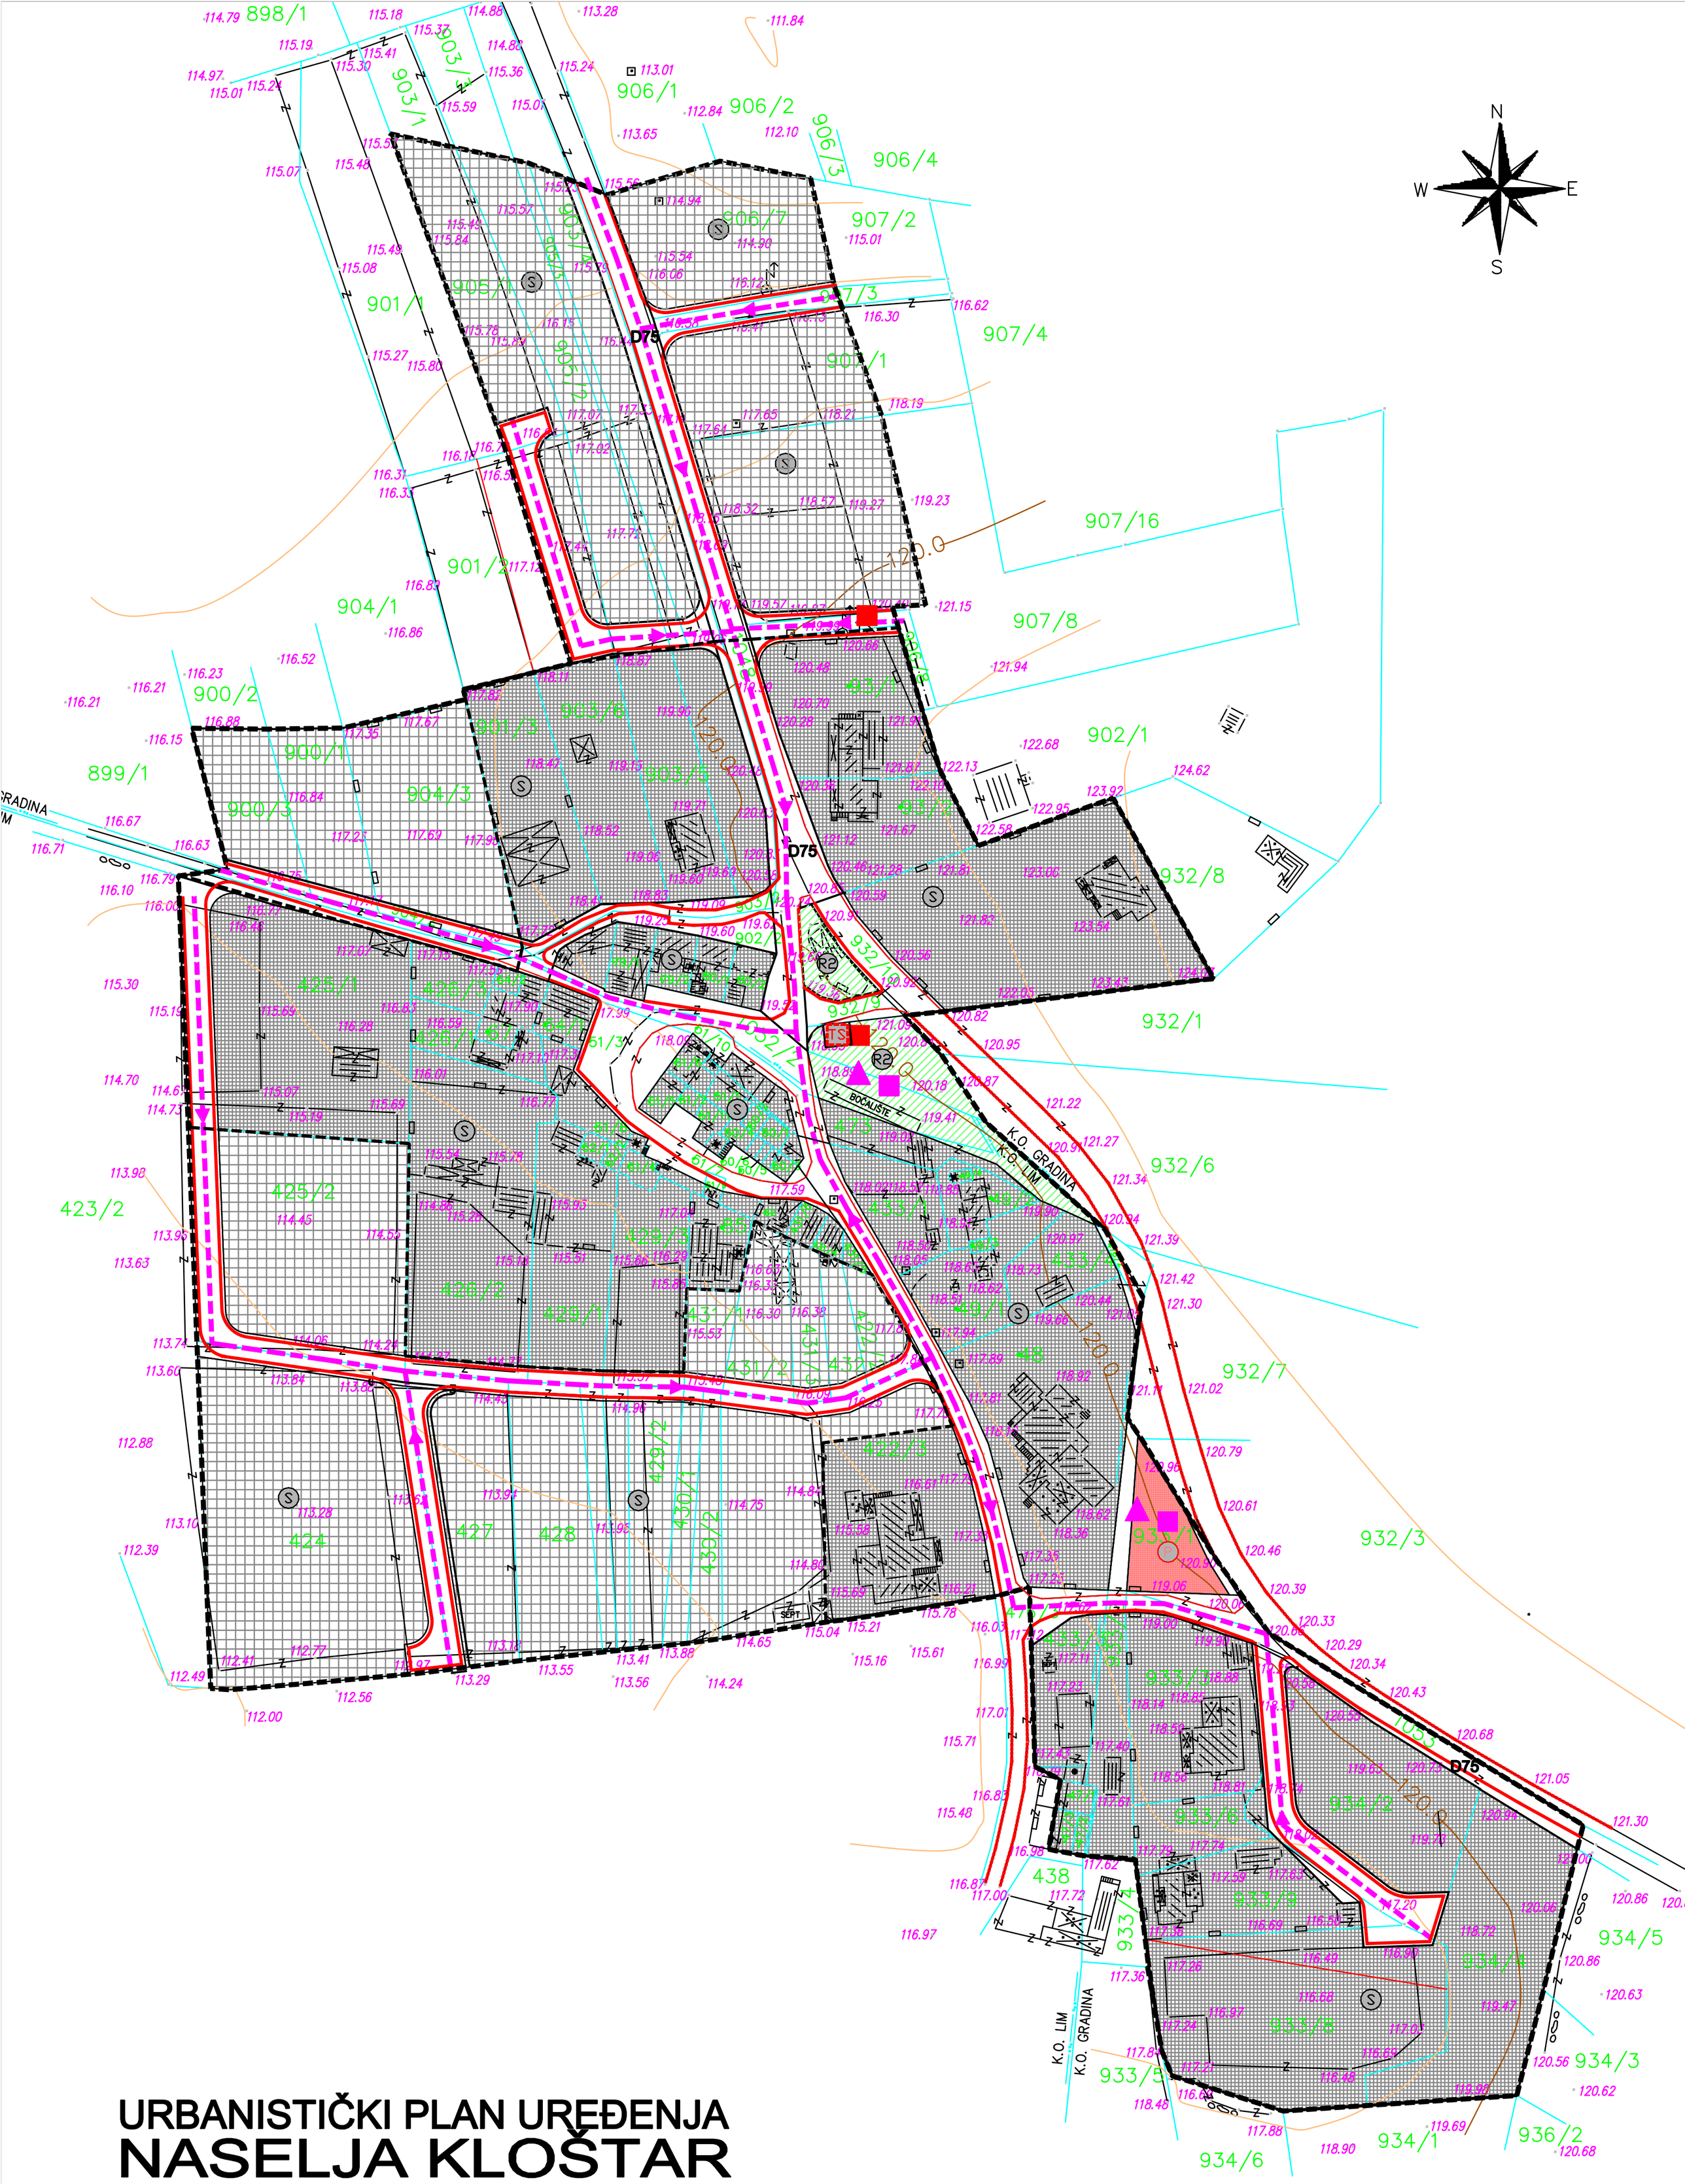

URBANISTIČKI PLAN UREĐENJA
NASELJA KLOŠTAR

UVJETI KORIŠTENJA, UREĐENJA I ZAŠTITE POVRŠINA - ZAŠTITA OD PRIRODNIH I DRUGIH NESREĆA

3A 1:1000

GRANICE

- GRANICA OBUHVATA PLANA
- GRAĐEVINSKO PODRUČJE - IZGRAĐENI DIO
- GRANICA POVRŠINE POJEDINE NAMJENE UNUTAR OBUHVATA PLANA

POVRŠINE ZA RAZVOJ I UREĐENJE

- S — STAMBENA NAMJENA - IZGRAĐENI DIO NASELJA
- S — STAMBENA NAMJENA - NEIZGRAĐENI DIO NASELJA
- R2 — SPORTSKO REKREACIJSKA NAMJENA - REKREACIJSKA
- TS — TRAFOSTANICA - PLANIRANA

PROMET

- OS CESTE
- RUBNJAK
- OSTALE CESTE IZVAN OBUHVATA PLANA
- P — JAVNO PARKIRALIŠTE S PRILAZNIM CESTAMA
- D75 — OZNAKA DRŽAVNE CESTE

ZAŠTITA OD PRIRODNIH I DRUGIH NESREĆA

- MJESTO OKUPLJANJA EVAKUIRANIH OSOBA IZVAN ZONA URUŠAVANJA
- PUTEVI EVAKUACIJE
- PRIVREMENA LOKACIJA ZA DEPONIRANJE MATERIJALA NAKON EVENTUALNIH URUŠAVANJA
- POTENCIJALNA KRITIČNA INFRASTRUKTURA UGROŽENA POTRESNIM DJELOVANJEM

Županija/Grad Zagreb	ISTARSKA ŽUPANIJA		
Općina/Grad	OPĆINA VRSAR		
Naziv prostornog plana:	URBANISTIČKI PLAN UREĐENJA NASELJA KLOŠTAR		
Naziv kartografskog prikaza:	UVJETI KORIŠTENJA, UREĐENJA I ZAŠTITE POVRŠINA - ZAŠTITA OD PRIRODNIH I DRUGIH NESREĆA		
Broj kartografskog prikaza:	3A	Mjerilo kartografskog prikaza:	1:1000
Odluka o izradi plana (službeno glasilo): Službene novine Općine Vrsar, br. 5/11		Odluka predstavničkog tijela o donošenju plana (službeno glasilo): Službene novine Općine Vrsar, br.	
Javna rasprava (datum objave): -		Javni uvid održan: od: - do: -	
Pečat tijela odgovornog za provođenje javne rasprave:		Odgovorna osoba za provođenje javne rasprave: Slobodan Vugrinec	
Suglasnost na plan: Klasa: Ur. broj: Datum:			
Pravna osoba/tijelo koje je izradilo plan: ARHETIP 21 d.o.o. Poreč, Vukovarska 7		arhetip21 d.o.o. za arhitektonske djelatnosti, inženjerstvo i poslovanje nekretninama HR-52440 POREČ, Vukovarska 7, tel: +385 52 429 460, fax: +385 52 429 469 e-mail: arhetip21@arhetip21.hr www.arhetip21.hr	
Pečat pravne osoba/tijela koje je izradilo plan:		Odgovorna osoba: Robert Rabac, dipl.ing.arh.	
Koordinatori plana: Vlasta Gortan, dipl.ing.arh. i Robert Rabac, dipl.ing.arh.			
Stručni tim u izradi plana: Robert Rabac dipl.ing.arh. Kristina Velenik, dipl.ing.arh. Damir Karabašić, mag.ing.aedif.		Stručni konzultanti:	
Pečat predstavničkog tijela:		Predsjednik predstavničkog tijela: Franko Matukina	
Istovjetnost ovog prostornog plana s izvornikom ovjerava: (ime, prezime i potpis)		Pečat nadležnog tijela:	

PRIJEDLOG PLANA ZA JAVNU RASPRAVU