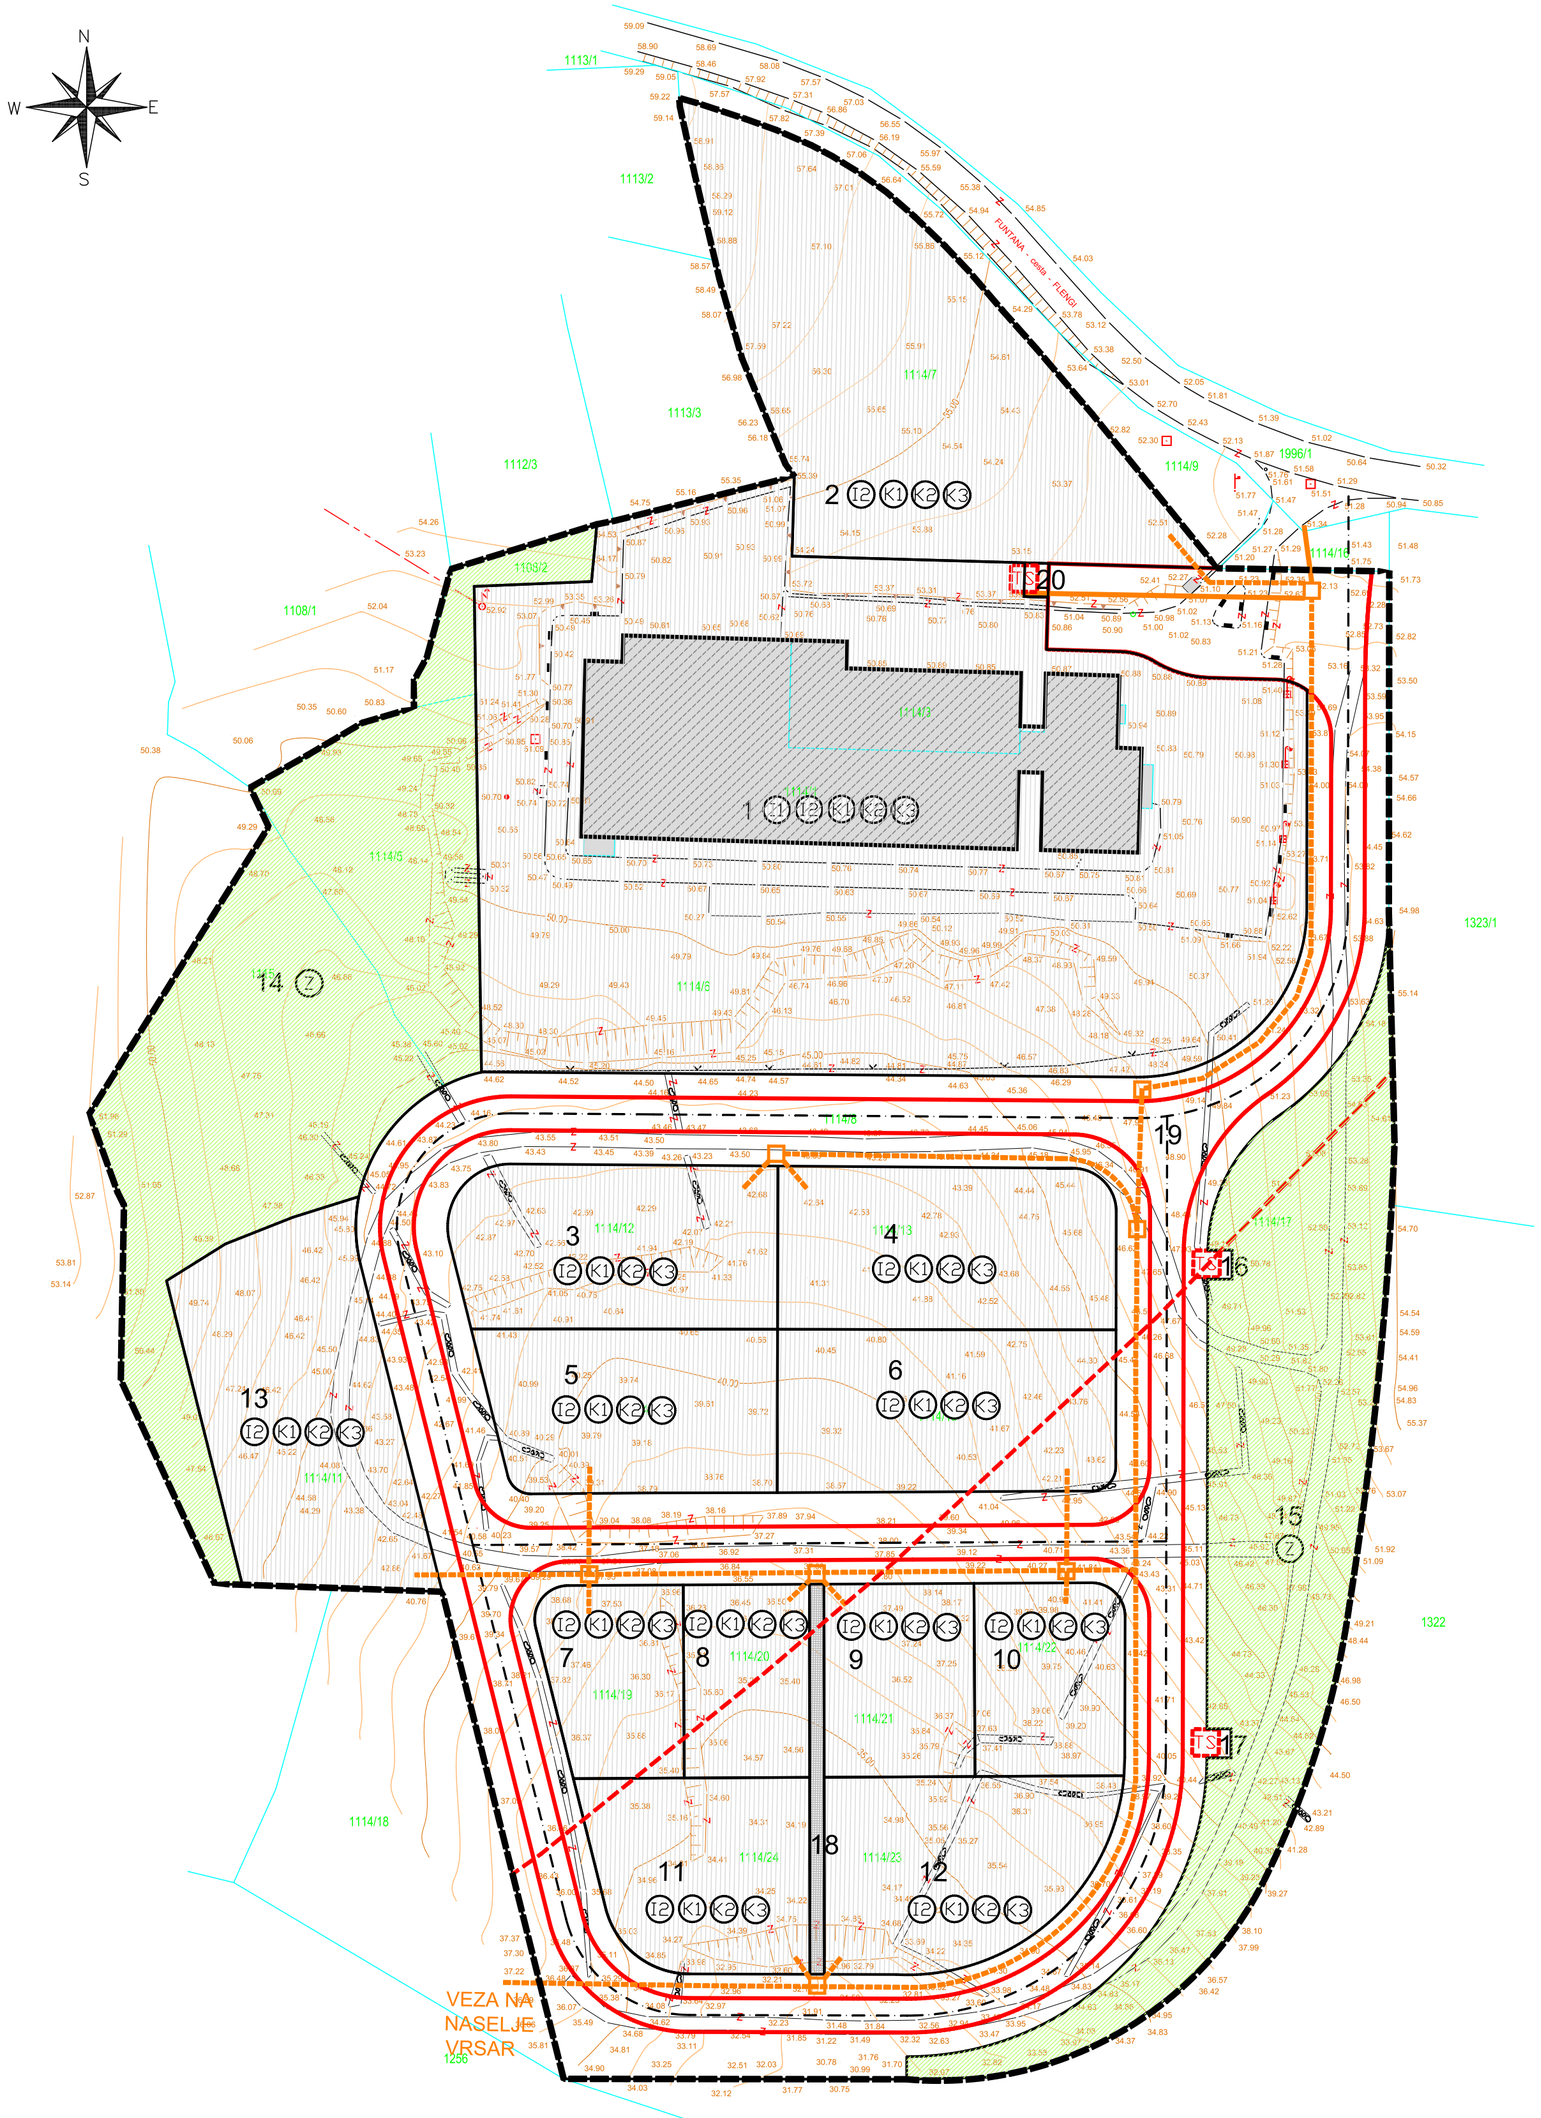

ISTARSKA ŽUPANIJA
OPĆINA VRSAR

II. IZMJENE I DOPUNE DETALJNOG PLANA UREĐENJA
RADNE ZONE NEON U VRSARU

PROMETNA, TELEKOMUNIKACIJSKA I KOMUNALNA INFRASTRUKTURNA MREŽA - TELEKOMUNIKACIJE
2A.2 1:1000

Naručitelj:
OPĆINA VRSAR

Plan izradio:
ARHETIP 21 d.o.o. POREČ

GRANICE
- OBUHVAT DETALJNOG PLANA UREĐENJA
- GRANICA ZAŠTIĆENOG OBALNOG PODRUČJA MORA (ZOP) - PROSTORA OGRANIČENJA

RAZVOJ I UREĐENJE NASELJA
- I1 K1 — GOSPODARSKA NAMJENA - poslovna, pretežito uslužna K1, pretežito trgovačka K2, pretežito industrijska I1, pretežito zanatska I2
- Z — ZAŠTITNE ZELENE POVRŠINE

UVJETI GRADNJE
- GRANICA GRAĐEVNE ČESTICE
- 1 — OZNAKA PARCELE
- K1 — NAMJENA GRAĐEVINE
- POSTOJEĆA GRAĐEVINA

PROMET
- OS CESTE
- RUBNJAK
- KOLNO PJEŠAČKA POVRŠINA

POŠTA I TELEKOMUNIKACIJE
- POSTOJEĆI TK VOD
- PLANIRANI TK VOD

Županija/Grad Zagreb	ISTARSKA ŽUPANIJA
Općina/Grad	OPĆINA VRSAR
Naziv prostornog plana:	II. IZMJENE I DOPUNE DETALJNOG PLANA UREĐENJA RADNE ZONE NEON
Naziv kartografskog prikaza:	PROMETNA, TELEKOMUNIKACIJSKA I KOMUNALNA INFRASTRUKTURNA MREŽA - TELEKOMUNIKACIJE
Broj kartografskog prikaza: 2A.2	Mjerilo kartografskog prikaza: 1:1000
Odluka o izradi plana (službeno glasilo): Službene novine Općine Vrsar, br. 15/17	Odluka predstavničkog tijela o donošenju plana (službeno glasilo): Službene novine Općine Vrsar, br.
Javna rasprava (datum objave): .	Javni uvid održan: od: . do: .
Pečat tijela odgovornog za provođenje javne rasprave:	Odgovorna osoba za provođenje javne rasprave: Slobodan Vugrinec
Suglasnost na plan: Klasa: Ur. broj: Datum:	
Pravna osoba/tijelo koje je izradilo plan: ARHETIP 21 d.o.o. Poreč, Vukovarska 7	arhetip21 d.o.o. za arhitektonske djelatnosti, inženjerstvo i poslovanje nekretninama HR-52440 POREČ, Vukovarska 7, tel: +385 52 429 460, fax: +385 52 429 469 e-mail: arhetip21@arhetip21.hr www.arhetip21.hr
Pečat pravne osobe/tijela koje je izradilo plan:	Odgovorna osoba: Robert Rabac, dipl.ing.arh.
Koordinatori plana: Vlasta Gortan, dipl.ing.arh. i Robert Rabac, dipl.ing.arh.	
Stručni tim u izradi plana: Robert Rabac, dipl.ing.arh. Anamarija Tubaković, dipl.ing.arh. Kristina Velenik, dipl.ing.arh. mr.sc. Edo Kos, dipl.ing.građ. Edi Vladišković, dipl.ing.el.	
Pečat predstavničkog tijela:	Predsjednik predstavničkog tijela: Franko Matukina
Istovjetnost ovog prostornog plana s izvornikom ovjerava: (ime, prezime i potpis)	Pečat nadležnog tijela: