


URBANISTIČKI PLAN UREĐENJA DIJELA NASELJA FLENGI

PROMETNA, ULIČNA I KOMUNALNA INFRASTRUKTURNA MREŽA
- PROMET I TELEKOMUNIKACIJE
2A 1:1000

Županija/Grad Zagreb	ISTARSKA ŽUPANIJA
Općina/Grad	OPĆINA VRŠAR
Naziv prostornog plana:	URBANISTIČKI PLAN UREĐENJA DIJELA NASELJA FLENGI
Naziv kartografskog prikaza:	PROMETNA, ULIČNA I KOMUNALNA INFRASTRUKTURNA MREŽA - PROMET I TELEKOMUNIKACIJE
Broj kartografskog prikaza:	2A Mjerilo kartografskog prikaza: 1:1000
Odluka o izradi plana (službeno glasilo):	Odluka predstavničkog tijela o donošenju plana (službeno glasilo):
Službene novine Općine Vršar br. 3/09 i 1/10	Službene novine Općine Vršar br. 4/13
Javna rasprava (datum objave):	Javni uvid održan:
21. prosinca 2012.	od: 2. siječnja 2013. do: 1. veljače 2013.
Pečat tijela odgovornog za provođenje javne rasprave:	Odgovorna osoba za provođenje javne rasprave:
	Marin Grgeta
Pravna osoba/tijelo koje je izradilo plan:	ARHETIP 21 d.o.o. Poreč, Vukovarska 7
Pečat pravne osobe/tijela koje je izradilo plan:	Odgovorna osoba:
	Robert Rabac, dipl.ing.arh.
Koordinator plana:	Vlasta Gortan, dipl.ing.arh. i Robert Rabac, dipl.ing.arh.
Stručni tim u izradi plana:	Robert Rabac, dipl.ing.arh. Kristina Velenik, dipl.ing.arh. Damir Karabašić, mag.ing.aedif.
Pečat predstavničkog tijela:	Predsjednik predstavničkog tijela:
	Franko Matukina
Istovjetnost ovog prostornog plana s izvornikom ovjerava:	Pečat nadležnog tijela:
(ime, prezime i potpis)	

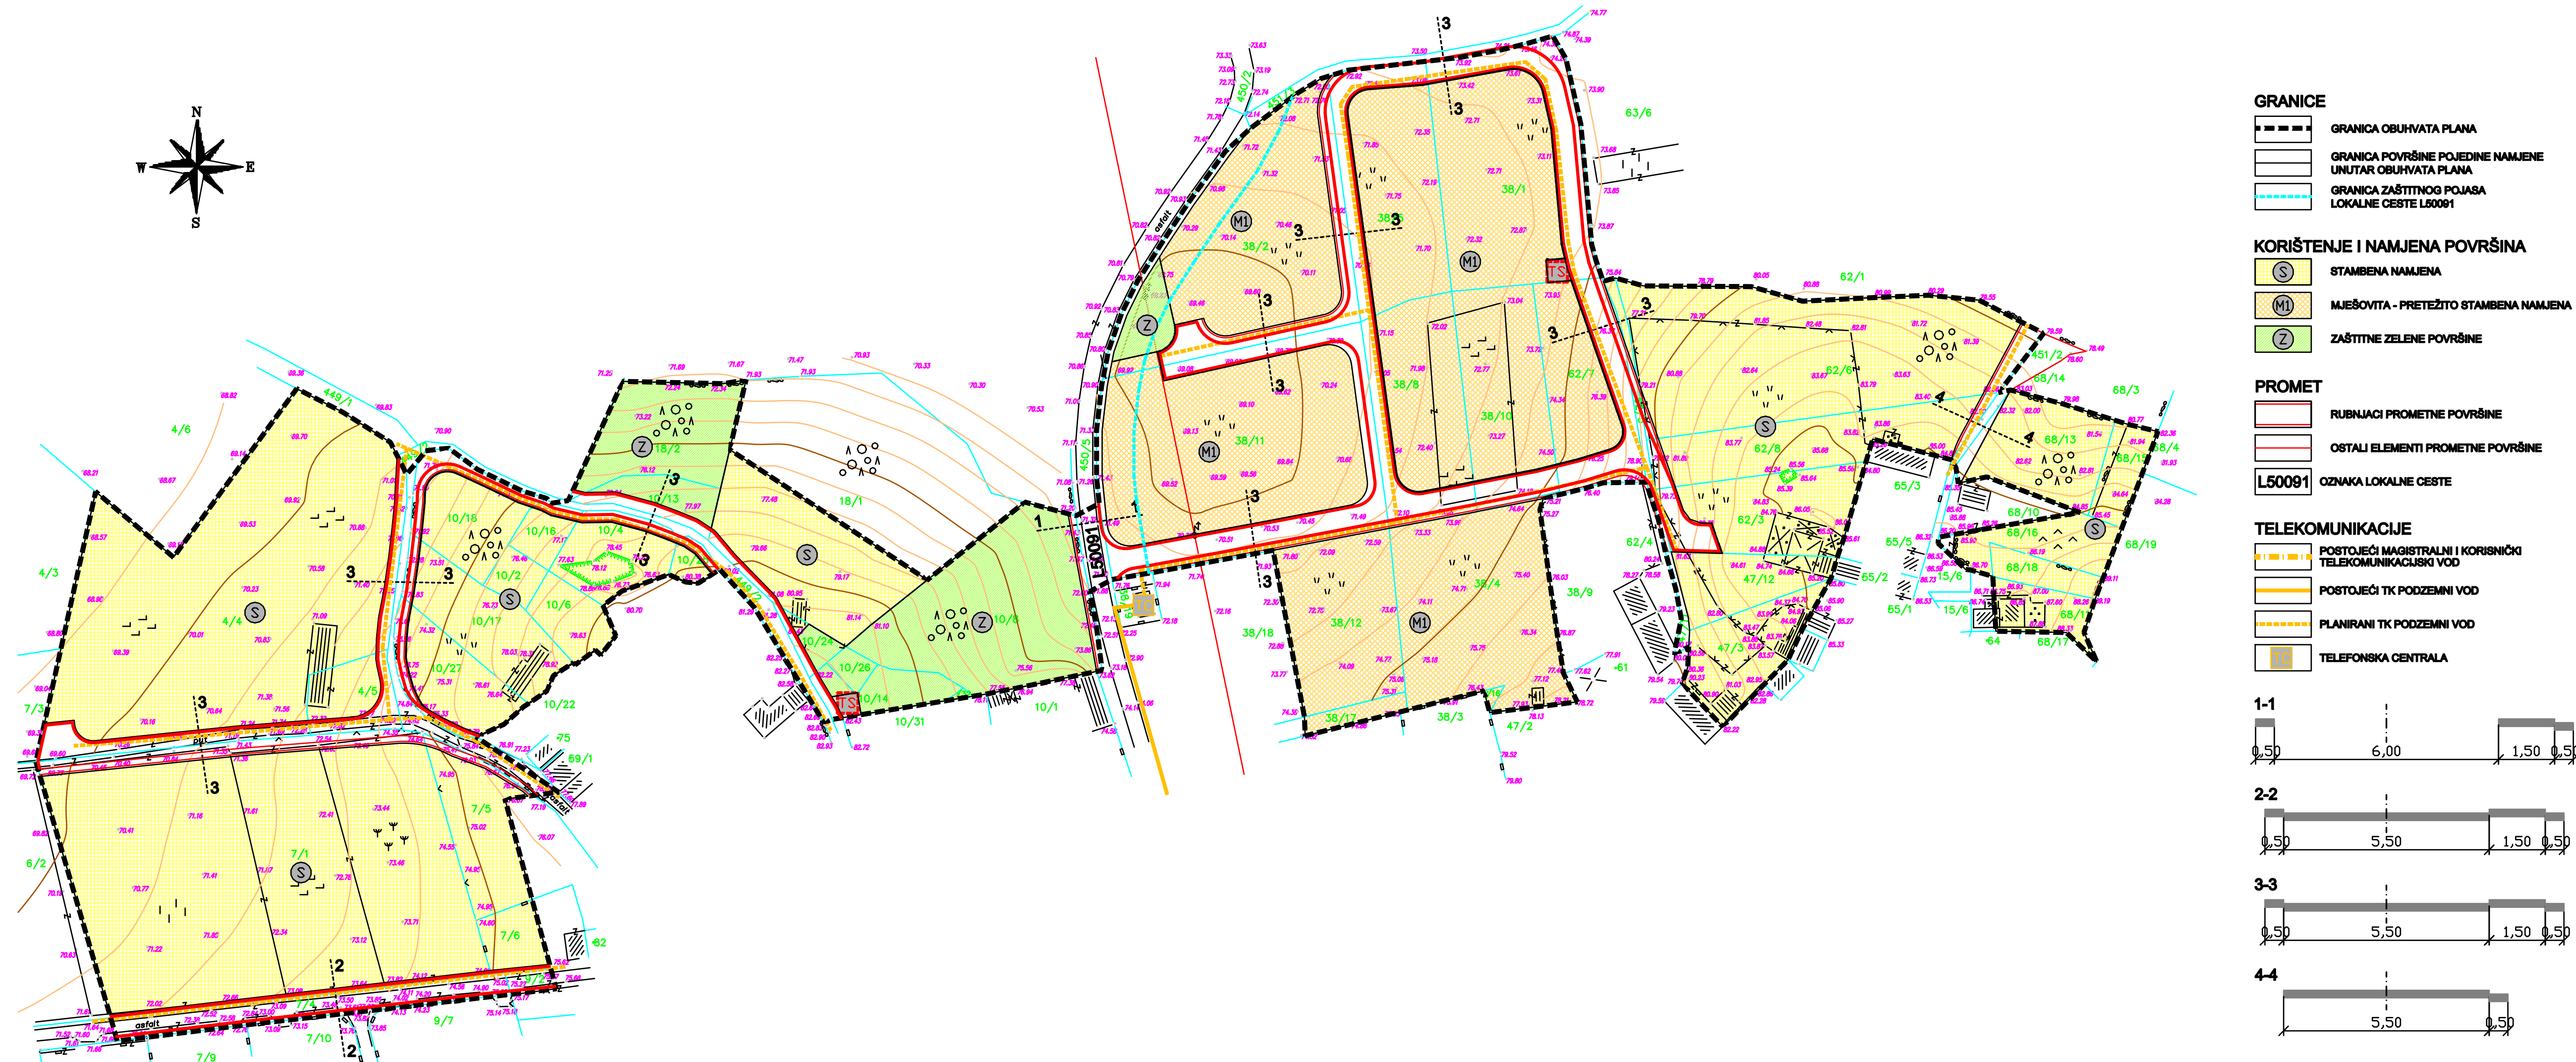

- GRANICE**
- GRANICA OBUHVATA PLANA
 - GRANICA POVRŠINE POJEDINE NAMJENE UNUTAR OBUHVATA PLANA
 - GRANICA ZAŠTITNOG POJASA LOKALNE CESTE L50091

- KORIŠTENJE I NAMJENA POVRŠINA**
- STAMBENA NAMJENA
 - M1 MJEŠOVITA - PRETEŽITO STAMBENA NAMJENA
 - ZAŠTITNE ZELENE POVRŠINE

- PROMET**
- RUBNJACI PROMETNE POVRŠINE
 - OSTALI ELEMENTI PROMETNE POVRŠINE
 - L50091 OZNAKA LOKALNE CESTE

- TELEKOMUNIKACIJE**
- POSTOJEĆI MAGISTRALNI I KORISNIČKI TELEKOMUNIKACIJSKI VOD
 - POSTOJEĆI TK PODZEMNI VOD
 - PLANIRANI TK PODZEMNI VOD
 - TELEFONSKA CENTRALA

