


URBANISTIČKI PLAN UREĐENJA DIJELA NASELJA FLENGI

PROMETNA, ULIČNA I KOMUNALNA INFRASTRUKTURNA MREŽA
- ELEKTROOPSKRBA I PLINOOPSKRBA
2B 1:1000

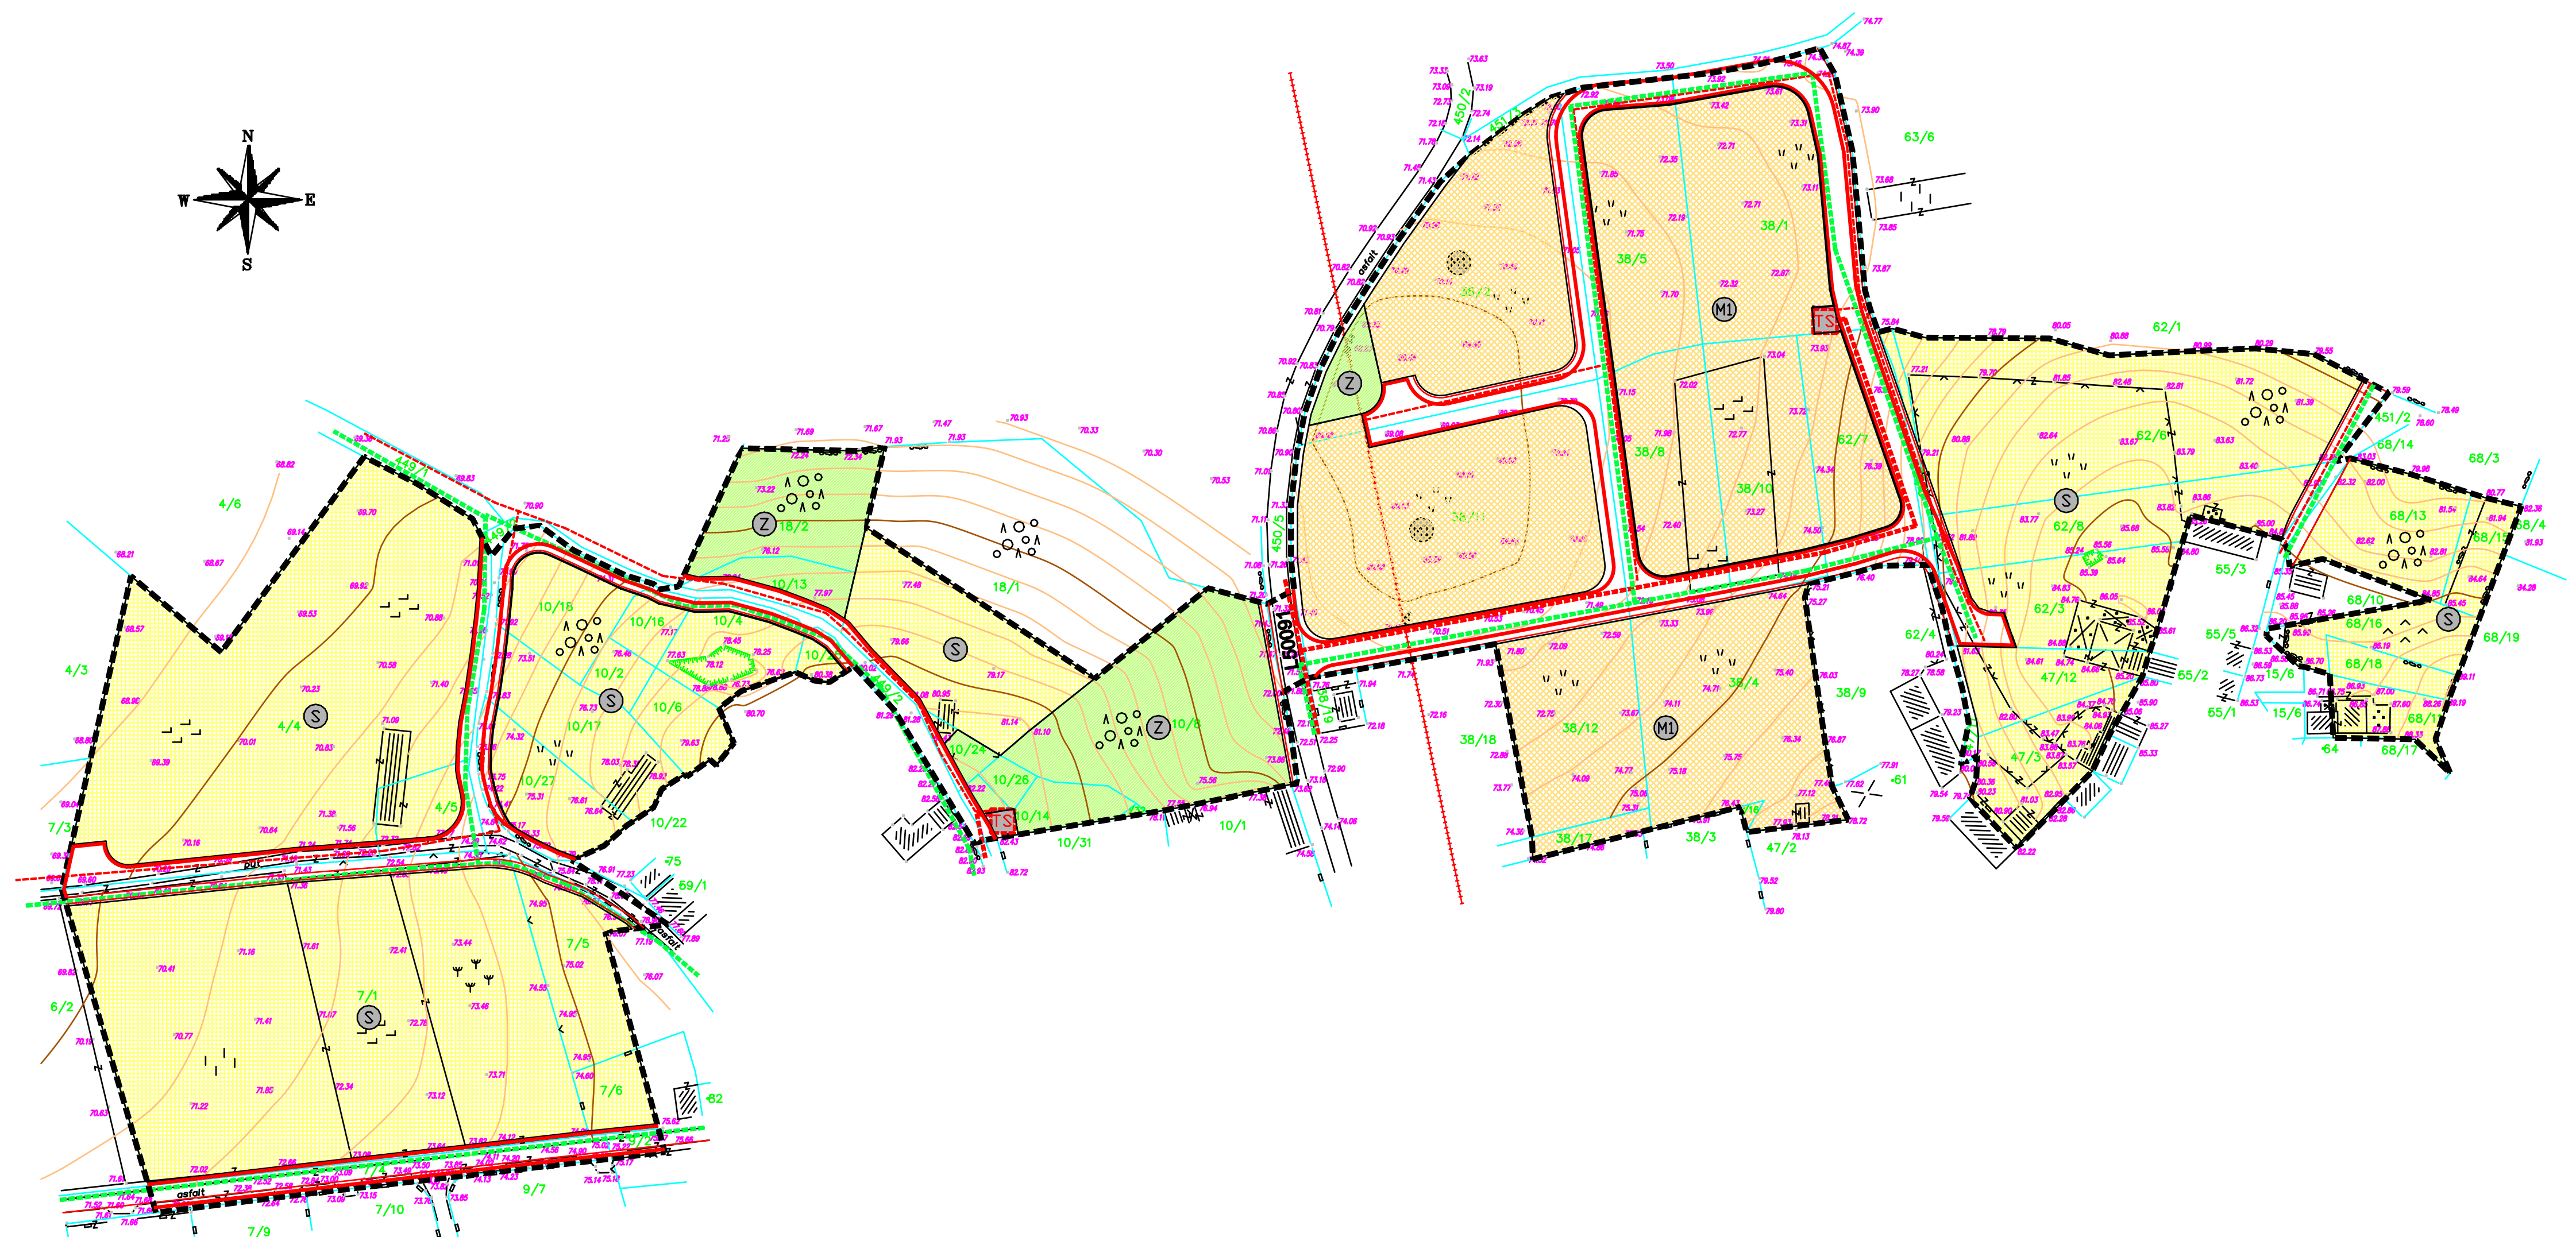

GRANICE

- GRANICA OBUHVATA PLANA
- GRANICA POVRŠINE POJEDINE NAMJENE UNUTAR OBUHVATA PLANA

KORIŠTENJE I NAMJENA POVRŠINA

- STAMBENA NAMJENA
- MIEŠOVITA - PRETEŽITO STAMBENA NAMJENA
- ZAŠTITNE ZELENE POVRŠINE

PROMET

- RUBNJIACI PROMETNE POVRŠINE
- OSTALI ELEMENTI PROMETNE POVRŠINE

ENERGETSKI SUSTAV

ELEKTROOPSKRBA

- DALEKOVOD 10 (20) KV ZRAČNI VOD - UKIDANJE
- DALEKOVOD 10 (20) KV KABEL - POSTOJEĆI
- DALEKOVOD 10 (20) KV KABEL - PLANIRANI
- 0.4 KV VOD - POSTOJEĆI
- 0.4 KV VOD - PLANIRANI
- TRAFOSTANICA - POSTOJEĆA
- TRAFOSTANICA - POSTOJEĆA

GLJEVNI TRANSPORT PLINA

- PLINOVOD - PLANIRANI

Županija/Grad Zagreb	ISTARSKA ŽUPANIJA
Općina/Grad	OPĆINA VRŠAR
Naziv prostornog plana:	URBANISTIČKI PLAN UREĐENJA DIJELA NASELJA FLENGI
Naziv kartografskog prikaza:	PROMETNA, ULIČNA I KOMUNALNA INFRASTRUKTURNA MREŽA - ELEKTROOPSKRBA I PLINOOPSKRBA
Broj kartografskog prikaza:	2B
Mjerilo kartografskog prikaza:	1:1000
Odluka o izradi plana (službeno glasilo):	Odluka predstavničkog tijela o donošenju plana (službeno glasilo):
Službene novine Općine Vršar br. 3/09 i 1/10	Službene novine Općine Vršar br. 4/13
Javna rasprava (datum objave):	Javni uvid održan:
21. prosinca 2012.	od: 2. siječnja 2013. do: 1. veljače 2013.
Pečat tijela odgovornog za provođenje javne rasprave:	Odgovorna osoba za provođenje javne rasprave:
	Marin Grgeta
Pravna osoba/tijelo koje je izradilo plan:	ARHETIP 21 d.o.o. Poreč, Vukovarska 7
Pečat pravne osobe/tijela koje je izradilo plan:	Odgovorna osoba:
	Robert Rabac, dipl.ing.arh.
Koordinator plana:	Vlasta Gortan, dipl.ing.arh. i Robert Rabac, dipl.ing.arh.
Stručni tim u izradi plana:	Robert Rabac dipl.ing.arh. Kristina Velenik, dipl.ing.arh. Damir Karabašić, mag.ing.aedif.
Stručni konzultant:	
Pečat predstavničkog tijela:	Predsjednik predstavničkog tijela:
	Franko Matukina
Istovjetnost ovog prostornog plana s izvornikom ovjerava:	Pečat nadležnog tijela:
(ime, prezime i potpis)	