

II. IZMJENE I DOPUNE DETALJNOG PLANA UREĐENJA RADNE ZONE NEON U VR SARU

DETALJNA NAMJENA POVRŠINA

1.2

1:1000

Naručitelj:
OPĆINA VR SAR

Plan izradio:
ARHETIP 21 d.o.o. POREČ

GRANICE

- OBUHVAT DETALJNOG PLANA UREĐENJA
- GRANICA ZAŠTIĆENOG OBALNOG PODRUČJA MORA (ZOP) - PROSTORA OGRANIČENJA

RAZVOJ I UREĐENJE NASELJA


- (I) GOSPODARSKA NAMJENA - poslovna, pretežito uslužna K1, pretežito trgovačka K2, pretežito industrijska I1, pretežito zanatska I2
- (Z) ZAŠTITNE ZELENE POVRŠINE
- TRAFOSTANICA - PLANIRANA

PROMET

- OS CESTE
- RUBNJAK
- KOLNO PJEŠAČKA POVRŠINA

UVJETI GRADNJE

- GRANICA GRAĐEVNE CESTICE
- OZNAKA PARCELE
- NAMJENA GRAĐEVINE
- POSTOJEĆA GRAĐEVINA

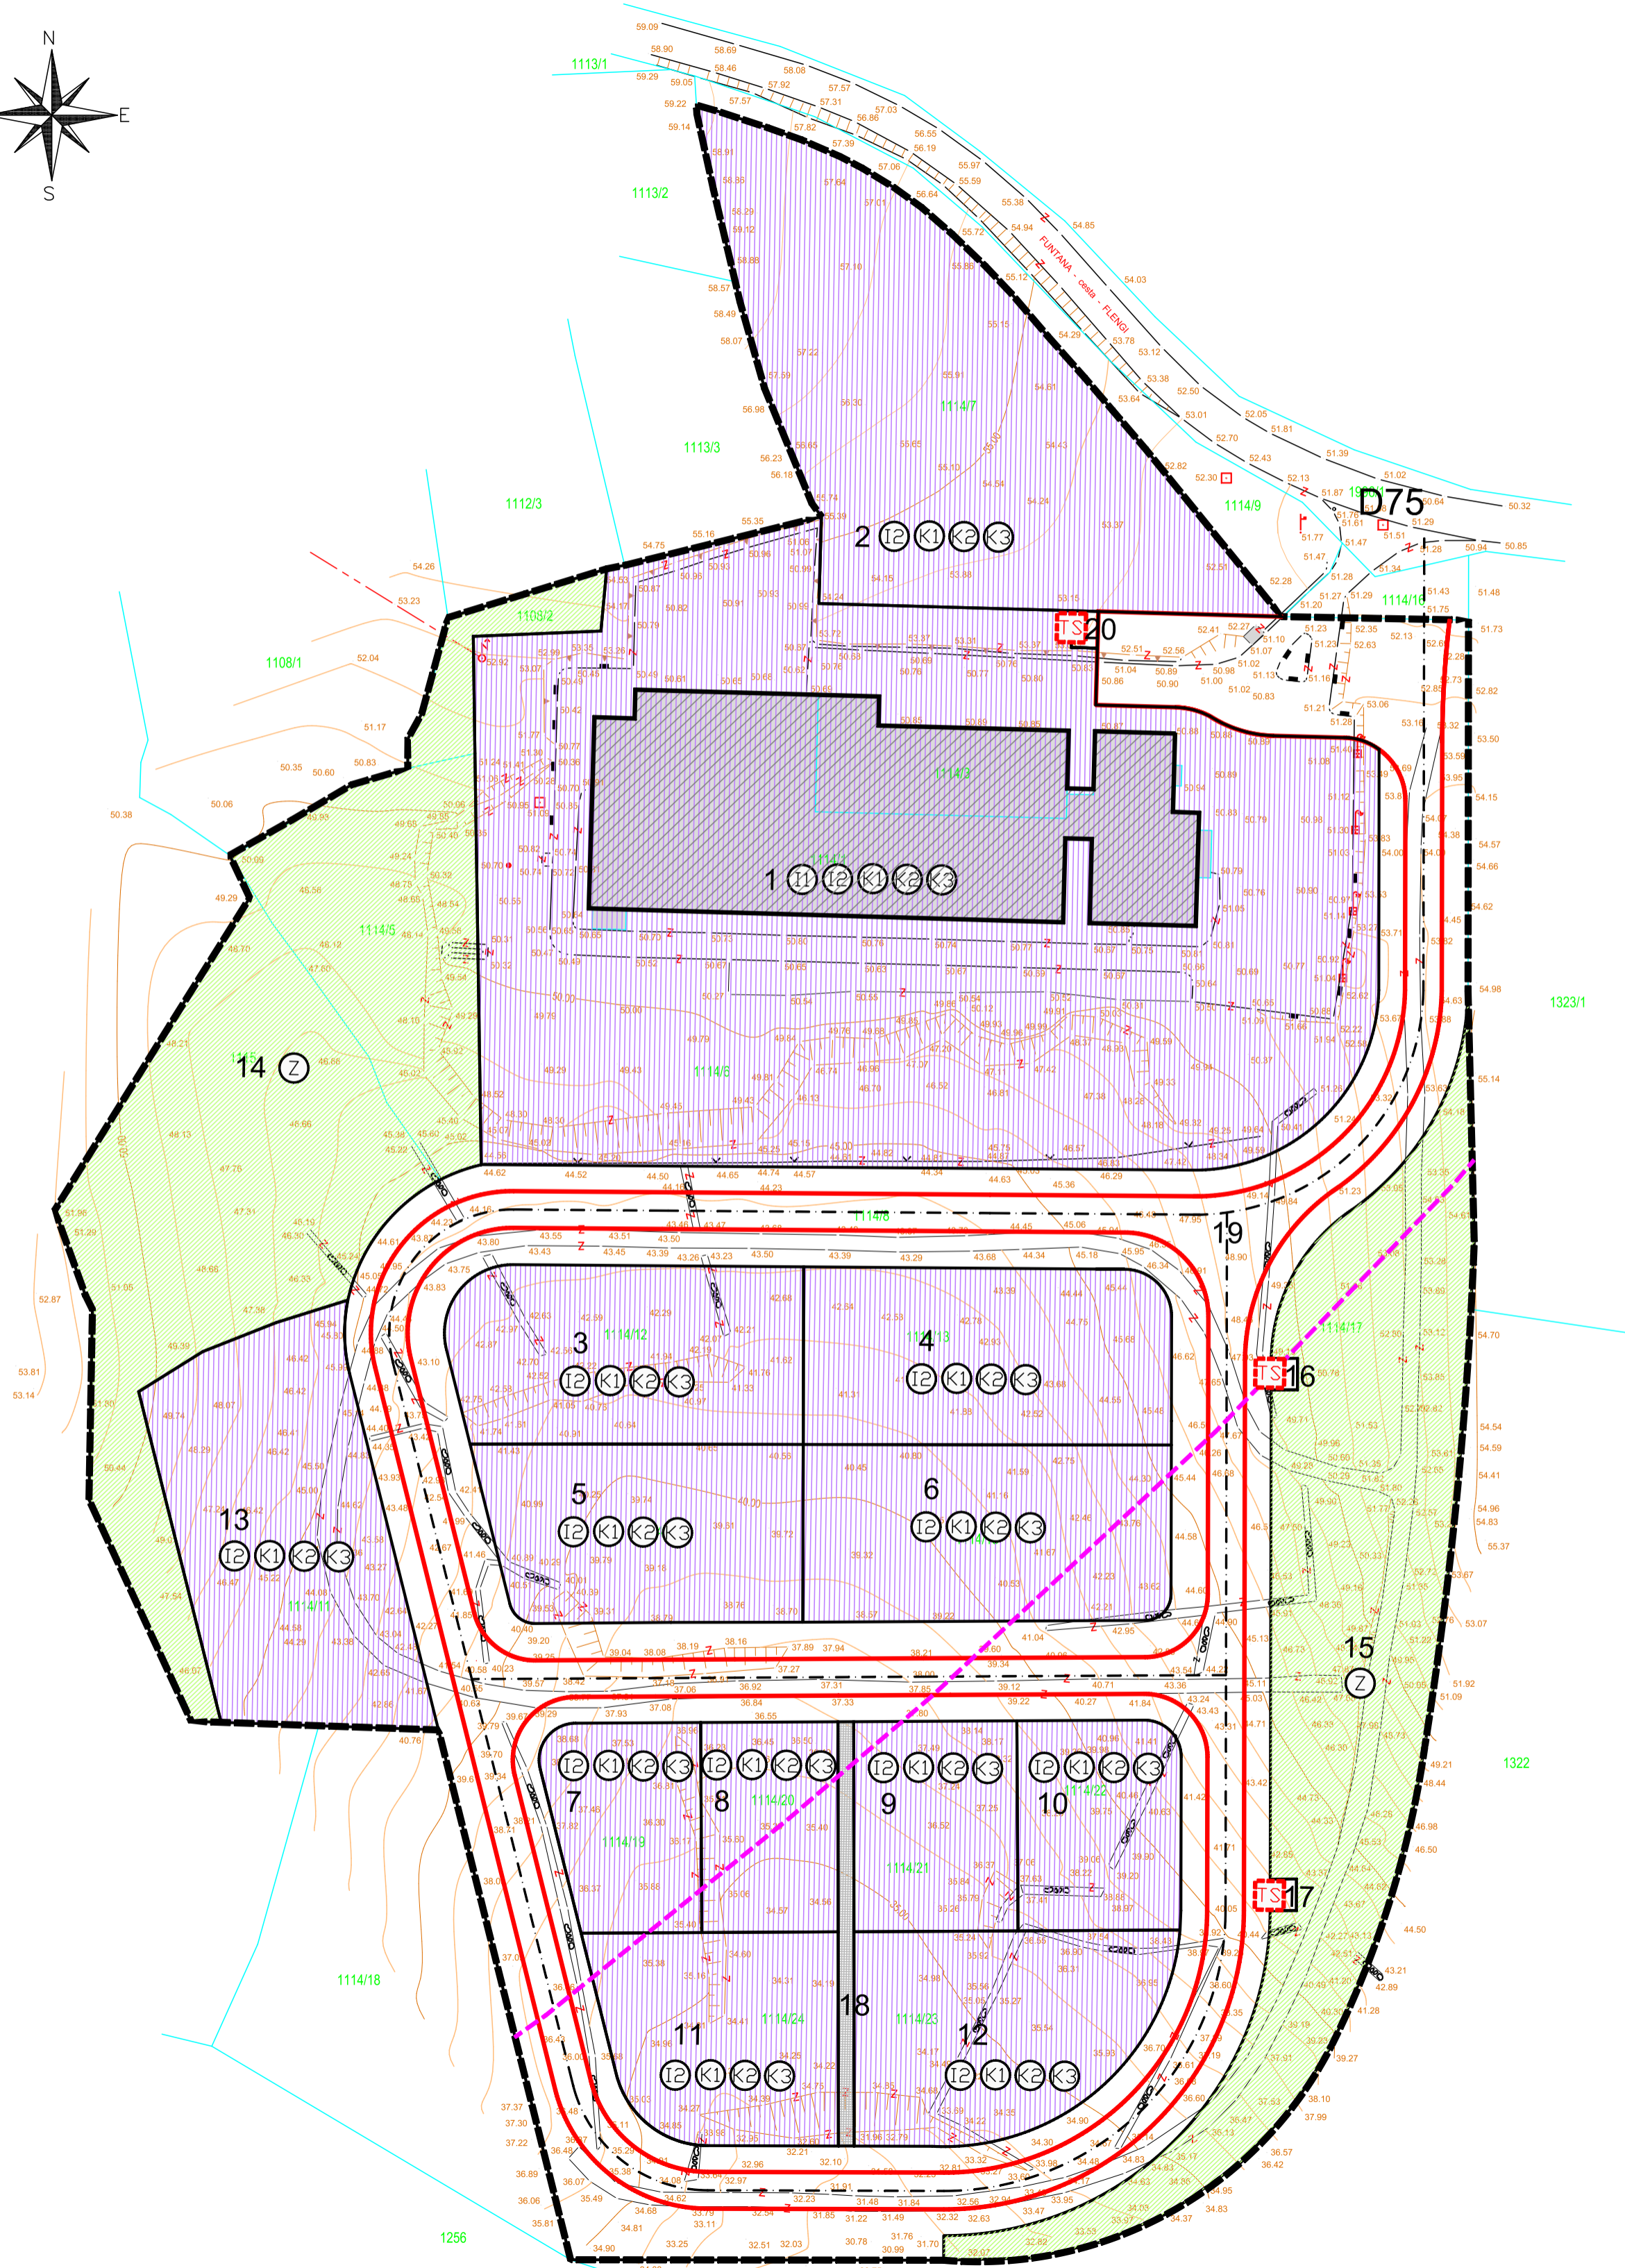

| | |
|--|--|
| Županija/Grad Zagreb | ISTARSKA ŽUPANIJA |
| Općina/Grad | OPĆINA VR SAR |
| Naziv prostornog plana: | II. IZMJENE I DOPUNE DETALJNOG PLANA UREĐENJA RADNE ZONE NEON |
| Naziv kartografskog prikaza: | DETALJNA NAMJENA POVRŠINA |
| Broj kartografskog prikaza: | 1.2 |
| Mjerilo kartografskog prikaza: | 1:1000 |
| Odluka o izradi plana (službeno glasilo): | Odluka predstavničkog tijela o donošenju plana (službeno glasilo): |
| Službene novine Općine Vrsar, br. 15/17 | Službene novine Općine Vrsar, br. 8/19 |
| Javna rasprava (datum objave): | Javni uvid održan: |
| 16. svibnja 2018. | od: 25. svibnja 2018. do: 1. lipnja 2018. |
| Pečat tijela odgovornog za provođenje javne rasprave: | Odgovorna osoba za provođenje javne rasprave: |
| | Slobodan Vugrinec |
| Suglasnost na plan: Klasa: 350-02/18-14/19 Ur. broj: 531-06-1-2-19-4 Datum: 10. svibnja 2019. | |
| Pravna osoba/tijelo koje je izradilo plan: | arhetip21 d.o.o. za arhitektonske djelatnosti, inženjersvo i poslovanje nekretninama HR-53440 POREČ, Vukovarska 7, tel: +385 52 429 460, fax: +385 52 429 469 e-mail: arhetip21@arhetip21.hr www.arhetip21.hr |
| Pečat pravne osobe/tijela koje je izradilo plan: | Odgovorna osoba: |
| | Robert Rabac, dipl.ing.arh. |
| Koordinatori plana: | Vlasta Gortan, dipl.ing.arh. i Robert Rabac, dipl.ing.arh. |
| Stručni tim u izradi plana: Robert Rabac, dipl.ing.arh. Anamarija Tubaković, dipl.ing.arh. Kristina Velenik, dipl.ing.arh. mr.sc. Edo Kos, dipl.ing.grad. Edi Vladišković, dipl.ing.el. | |
| Pečat predstavničkog tijela: | Predsjednik predstavničkog tijela: |
| | Franko Matukina |
| Istovjetnost ovog prostornog plana s izvornikom ovjerava: | Pečat nadležnog tijela: |
| | |
| (ime, prezime i potpis) | |