

ISTARSKA ŽUPANIJA
OPĆINA VR SAR

II. IZMJENE I DOPUNE DETALJNOG PLANA UREĐENJA RADNE ZONE NEON U VR SARU

PROMETNA, TELEKOMUNIKACIJSKA I KOMUNALNA
INFRASTRUKTURNA MREŽA - VODOOPSKRBA, ODVODNJA I PLIN
2B.2
1:1000

Naručitelj:
OPĆINA VR SAR

Plan izradio:
ARHETIP 21 d.o.o. POREČ

GRANICE

- OBUHVAT DETALJNOG PLANA UREĐENJA
- GRANICA ZAŠTIĆENOG OBALNOG PODRUČJA MORA (ZOP) - PROSTORA OGRANIČENJA

RAZVOJ I UREĐENJE NASELJA

- GOSPODARSKA NAMJENA - poslovna, pretežito uslužna K1, pretežito trgovačka K2, pretežito industrijska I1, pretežito zanatska I2
- ZAŠTITNE ZELENE POVRŠINE
- TRAFOSTANICA - PLANIRANA

PROMET


- OS CESTE
- RUBNJAK
- KOLNO PJEŠAČKA POVRŠINA

UVJETI GRADNJE

- GRANICA GRAĐEVNE CESTICE
- OZNAKA PARCELE
- NAMJENA GRAĐEVINE
- POSTOJEĆA GRAĐEVINA

CIJEVNI TRANSPORT PLINA

- PLANIRANI PLINOVOD
- VODNOGOSPODARSKI SUSTAV
- POSTOJEĆI VODOVOD
- PLANIRANI VODOVOD
- PLANIRANA FEKALNA ODVODNJA
- PLANIRANA OBORINSKA ODVODNJA

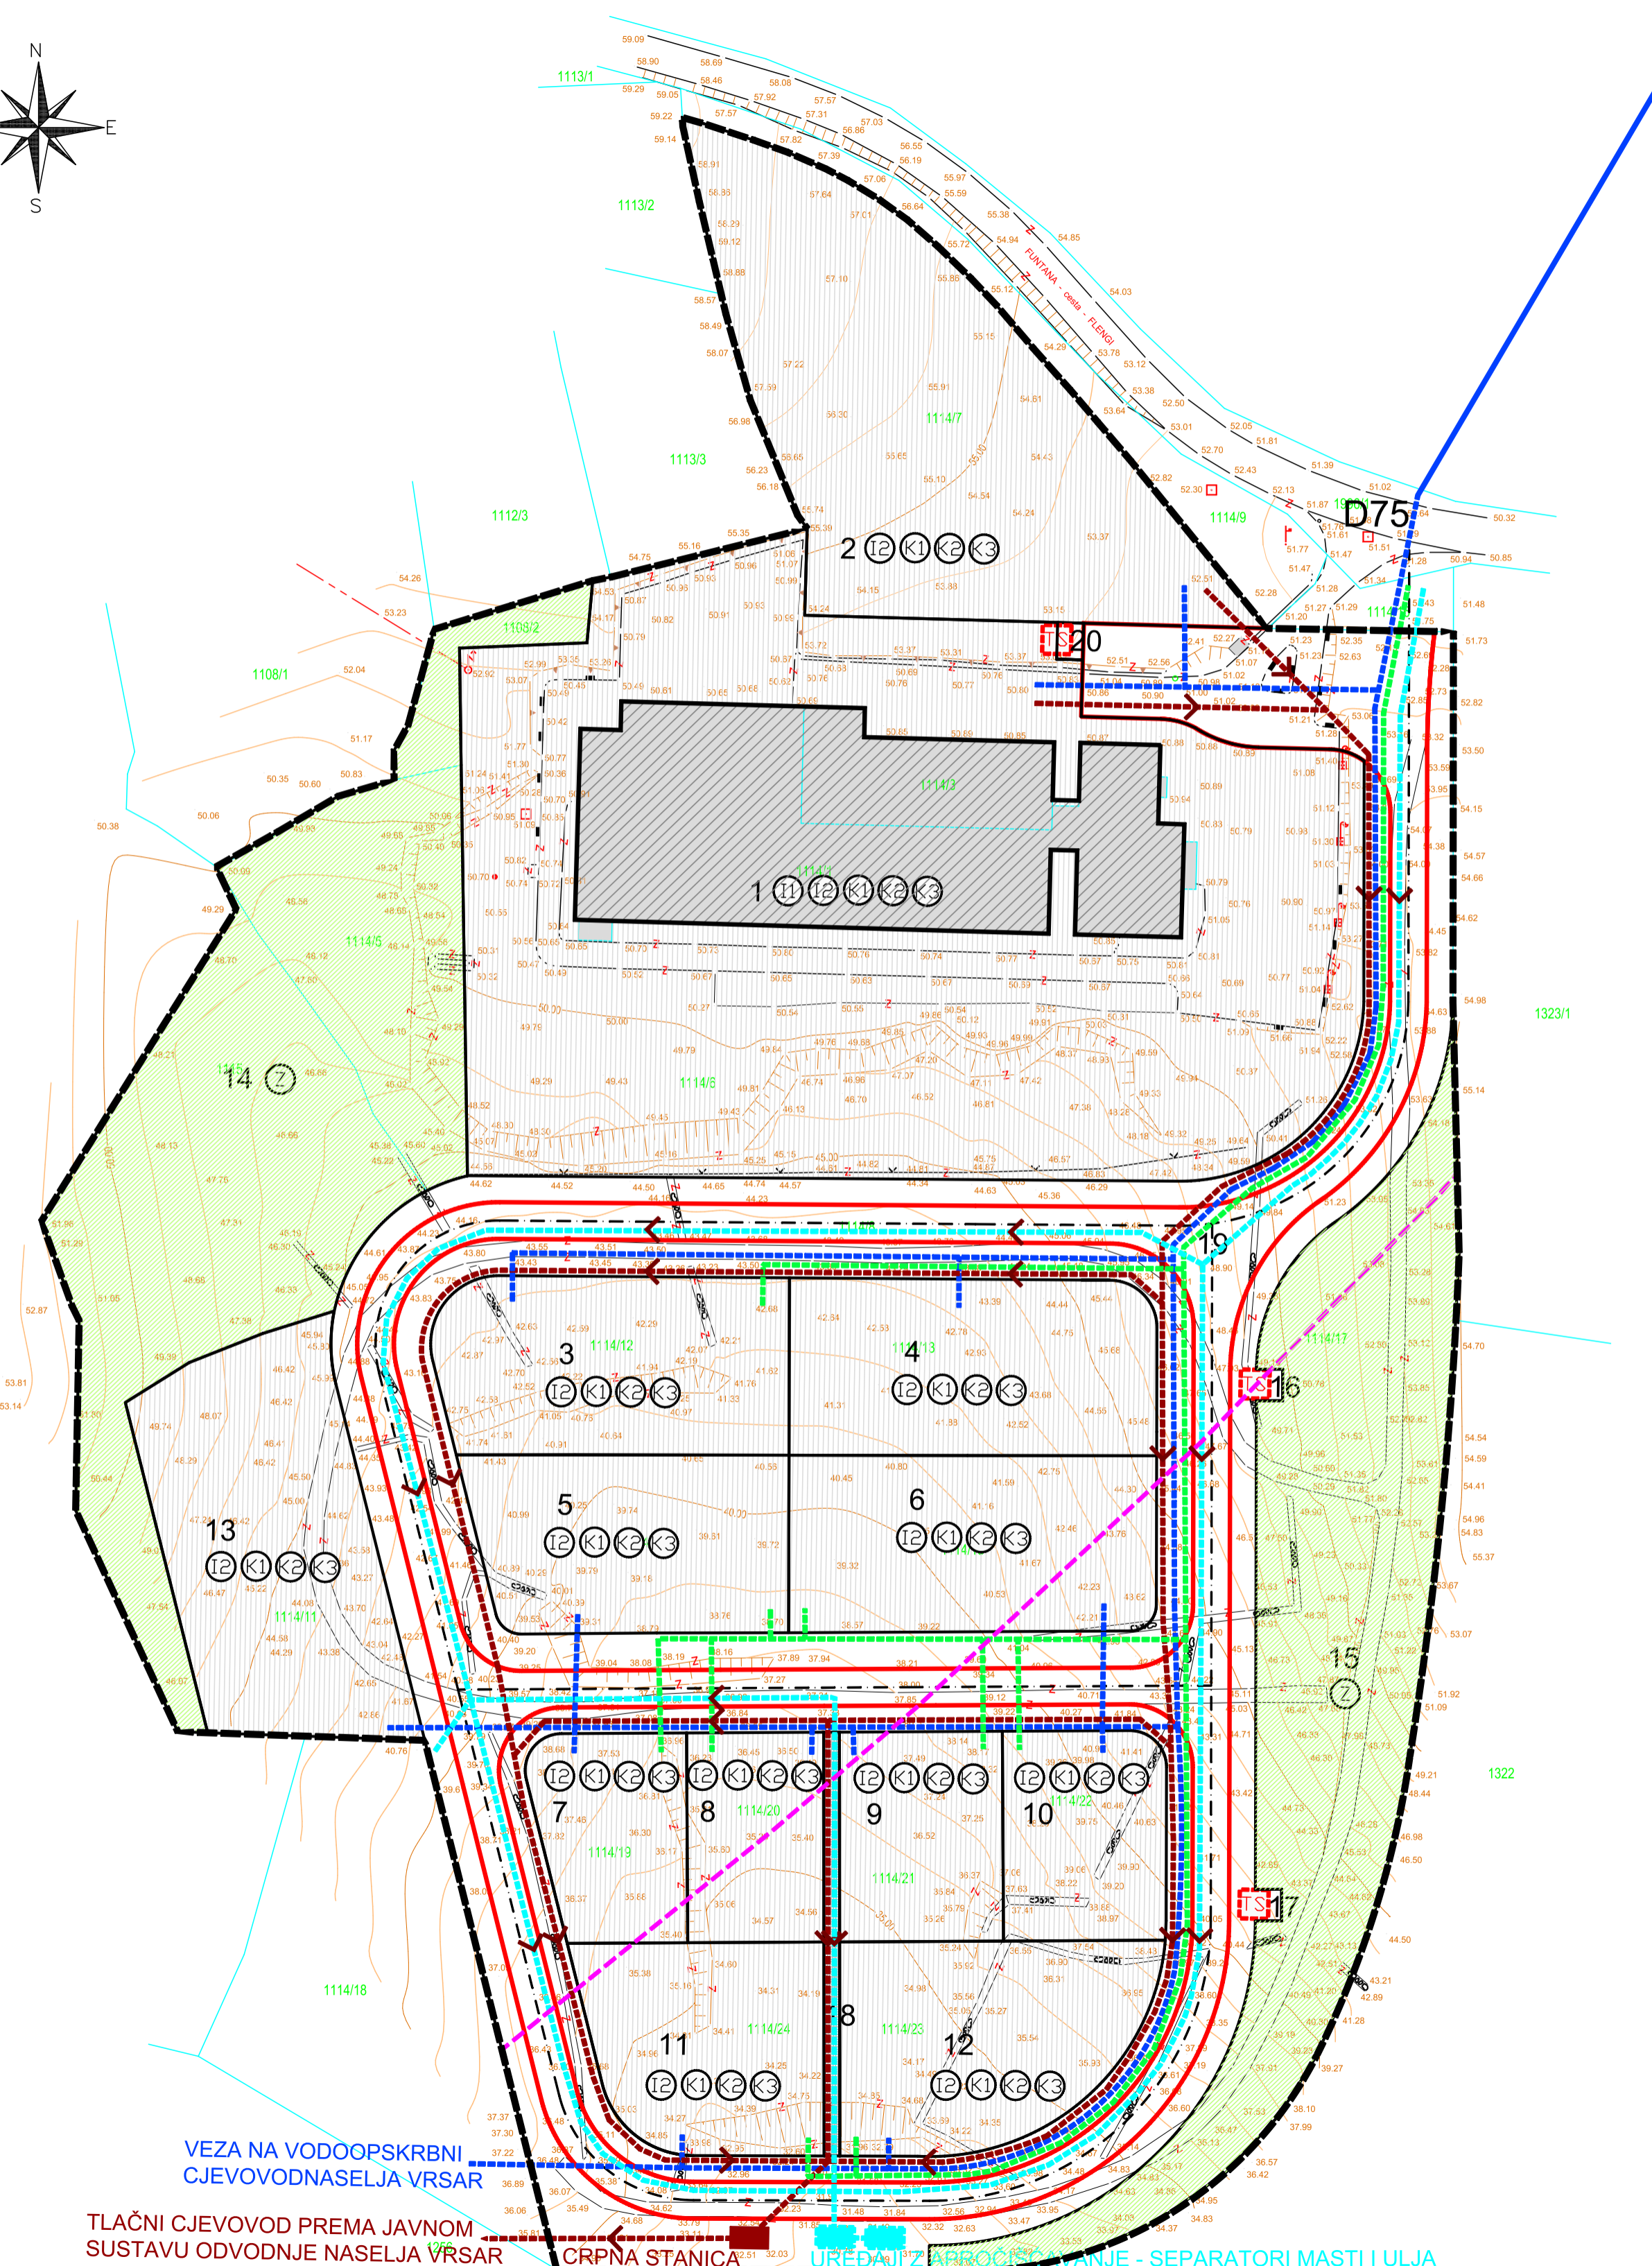

Županija/Grad Zagreb	ISTARSKA ŽUPANIJA
Općina/Grad	OPĆINA VR SAR
Naziv prostornog plana:	II. IZMJENE I DOPUNE DETALJNOG PLANA UREĐENJA RADNE ZONE NEON
Naziv kartografskog prikaza:	PROMETNA, TELEKOMUNIKACIJSKA I KOMUNALNA INFRASTRUKTURNA MREŽA - VODOOPSKRBA, ODVODNJA I PLIN
Broj kartografskog prikaza:	2B.2
Mjerilo kartografskog prikaza:	1:1000
Odluka o izradi plana (službeno glasilo):	Odluka predstavničkog tijela o donošenju plana (službeno glasilo):
Službene novine Općine Vrsar, br. 15/17	Službene novine Općine Vrsar, br. 8/19
Javna rasprava (datum objave):	Javni uvid održan:
16. svibnja 2018.	od: 25. svibnja 2018. do: 1. lipnja 2018.
Pečat tijela odgovornog za provođenje javne rasprave:	Odgovorna osoba za provođenje javne rasprave:
	Slobodan Vugrinec
Suglasnost na plan: Klasa: 350-02/18-14/19 Ur. broj: 531-06-1-2-19-4 Datum: 10. svibnja 2019.	
Pravna osoba/tijelo koje je izradilo plan:	arhetip21 d.o.o. za arhitektonske djelatnosti, inženjering i poslovanje nekretnima HR-53480 POREČ, Vukovarska 7, tel: +385 52 429 460, fax: +385 52 429 469 e-mail: arhetip21@arhetip21.hr www.arhetip21.hr
Pečat pravne osobe/tijela koje je izradilo plan:	Odgovorna osoba:
	Robert Rabac, dipl.ing.arh.
Koordinatori plana:	Vlasta Gortan, dipl.ing.arh. i Robert Rabac, dipl.ing.arh.
Stručni tim u izradi plana: Robert Rabac, dipl.ing.arh. Anamarija Tubaković, dipl.ing.arh. Kristina Velenik, dipl.ing.arh. mr.sc. Edo Kos, dipl.ing.grad. Edi Vladišković, dipl.ing.el.	
Pečat predstavničkog tijela:	Predsjednik predstavničkog tijela:
	Franko Matukina
Istovjetnost ovog prostornog plana s izvornikom ovjerava:	Pečat nadležnog tijela:
(ime, prezime i potpis)	