

ISTARSKA ŽUPANIJA  
OPĆINA VR SAR

# II. IZMJENE I DOPUNE DETALJNOG PLANA UREĐENJA RADNE ZONE NEON U VRSARU

UVJETI KORIŠTENJA, UREĐENJA I ZAŠTITE POVRŠINA

3.2

1:1000

Naručitelj:  
OPĆINA VR SAR

Plan izradio:  
ARHETIP 21 d.o.o. POREČ

### GRANICE

- OBUHVAT DETALJNOG PLANA UREĐENJA
- GRANICA ZAŠTIĆENOG OBALNOG PODRUČJA MORA (ZOP) - PROSTORA OGRANIČENJA

### RAZVOJ I UREĐENJE NASELJA

- GOSPODARSKA NAMJENA - poslovna, pretežito uslužna K1, pretežito trgovačka K2, pretežito industrijska I1, pretežito zanatska I2
- ZAŠTITNE ZELENE POVRŠINE
- TRAFOSTANICA - PLANIRANA

### PROMET

- OS CESTE
- RUBNJAK
- KOLNO PJEŠAČKA POVRŠINA

### UVJETI GRADNJE


- GRANICA GRAĐEVNE CESTICE
- OZNAKA PARCELE
- POSTOJEĆA GRAĐEVINA

### UVJETI KORIŠTENJA, UREĐENJA I ZAŠTITE POVRŠINA

- ZAŠTIĆENO OBALNO PODRUČJE MORA (ZOP) - PROSTOR OGRANIČENJA
- GRANICA ZAŠTITNOG POJASA DRŽAVNE CESTE D75

### MJERE POSEBNE ZAŠTITE SKLANJANJE LJUDI I ZAŠTITA OD POTRESA

- MJESTO OKUPLJANJA EVAKUIRANIH OSOBA VAN ZONA URUŠAVANJA
- PUTEVI EVAKUACIJE
- PRIVREMENA LOKACIJA ZA DEPONIRANJE MATERIJALA NAKON EVENTUALNIH URUŠAVANJA
- POTENCIJALNA KRITIČNA INFRASTRUKTURA UGROŽENA POTRESNIM DJELOVANJEM

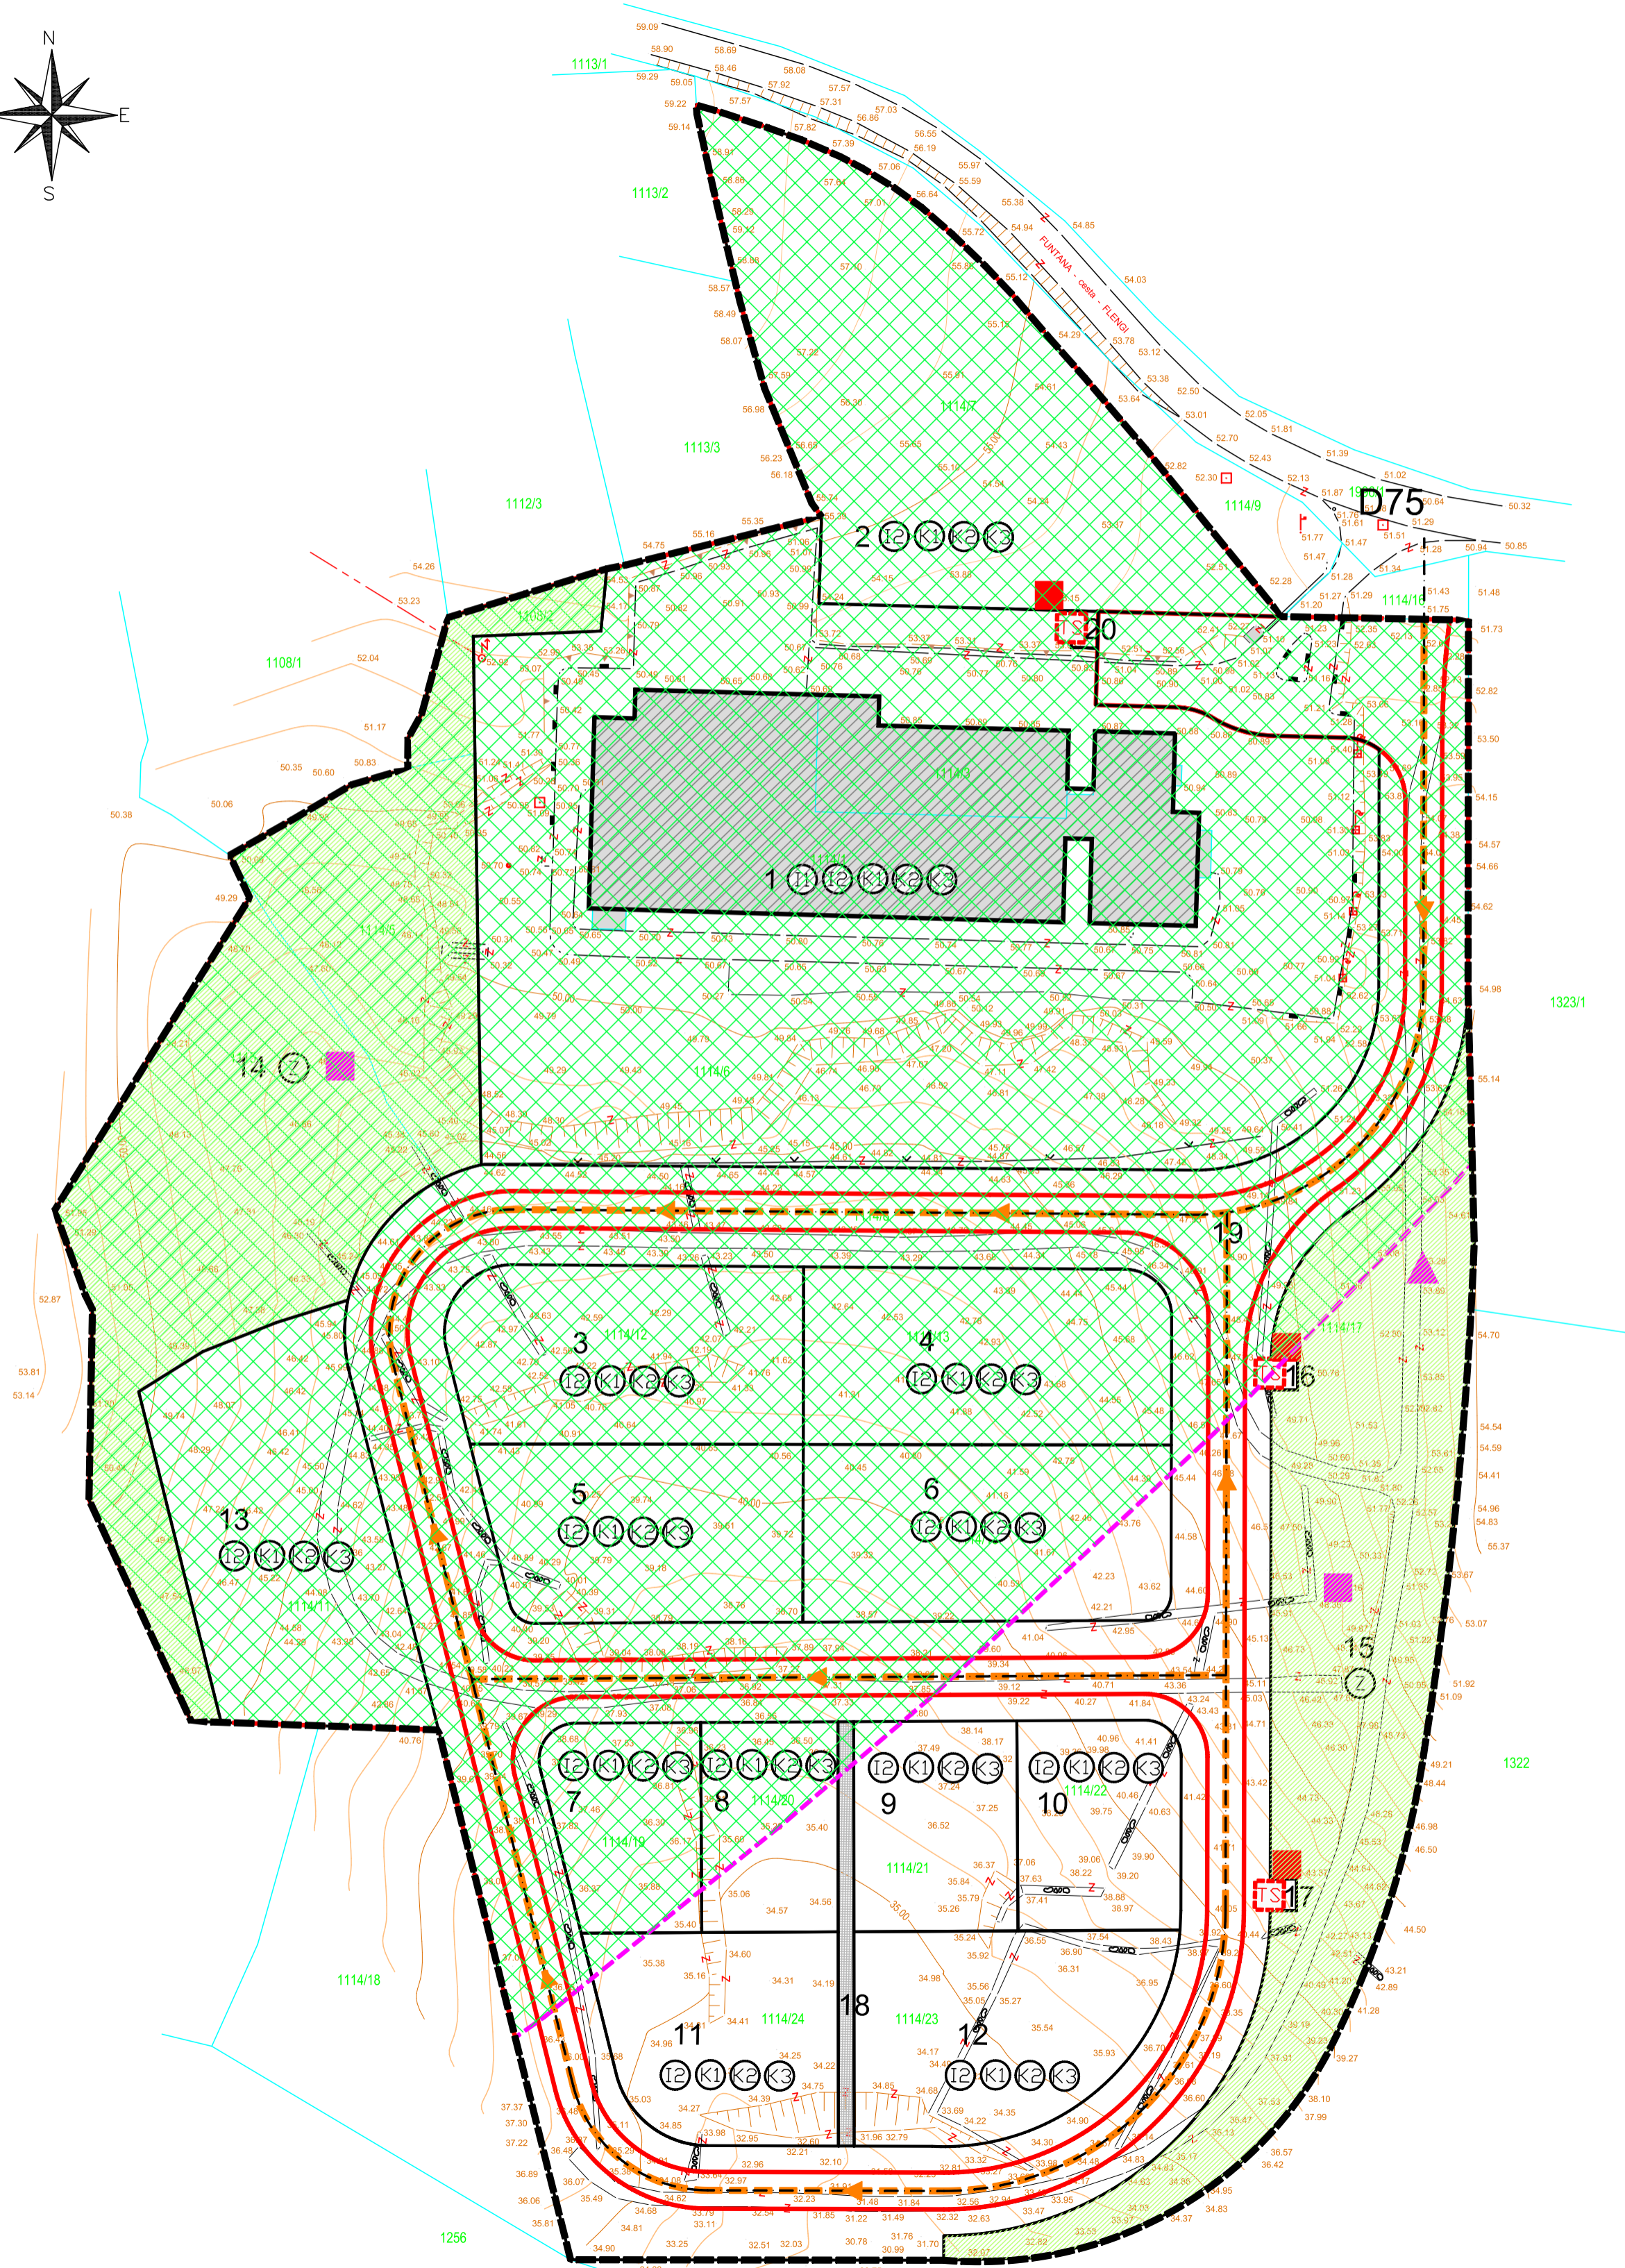

Županija/Grad Zagreb	ISTARSKA ŽUPANIJA
Općina/Grad	OPĆINA VR SAR
Naziv prostornog plana:	II. IZMJENE I DOPUNE DETALJNOG PLANA UREĐENJA RADNE ZONE NEON
Naziv kartografskog prikaza:	UVJETI KORIŠTENJA, UREĐENJA I ZAŠTITE POVRŠINA
Broj kartografskog prikaza:	3.2
Mjerilo kartografskog prikaza:	1:1000
Odluka o izradi plana (službeno glasilo):	Odluka predstavničkog tijela o donošenju plana (službeno glasilo):
Službene novine Općine Vrsar, br. 15/17	Službene novine Općine Vrsar, br. 8/19
Javna rasprava (datum objave):	Javni uvid održan:
16. svibnja 2018.	od: 25. svibnja 2018. do: 1. lipnja 2018.
Pečat tijela odgovornog za provođenje javne rasprave:	Odgovorna osoba za provođenje javne rasprave:
	Slobodan Vugrinec
Suglasnost na plan: Klasa: 350-02/18-14/19 Ur. broj: 531-06-1-2-19-4 Datum: 10. svibnja 2019.	
Pravna osoba/tijelo koje je izradilo plan:	<b>arhetip21</b> d.o.o. za arhitektonske djelatnosti, inženjstvo i poslovanje nekretnima HR-53440 POREČ, Vukovarska 7, tel: +385 52 429 460, fax: +385 52 429 469 e-mail: arhetip21@arhetip21.hr www.arhetip21.hr
Pečat pravne osobe/tijela koje je izradilo plan:	Odgovorna osoba:
	Robert Rabac, dipl.ing.arh.
Koordinatori plana:	Vlasta Gortan, dipl.ing.arh. i Robert Rabac, dipl.ing.arh.
Stručni tim u izradi plana: Robert Rabac, dipl.ing.arh. Anamarija Tubaković, dipl.ing.arh. Kristina Velenik, dipl.ing.arh. mr.sc. Edo Kos, dipl.ing.grad. Edi Vladišković, dipl.ing.el.	
Pečat predstavničkog tijela:	Predsjednik predstavničkog tijela:
	Franko Matukina
Istovjetnost ovog prostornog plana s izvornikom ovjerava:	Pečat nadležnog tijela:
(ime, prezime i potpis)	