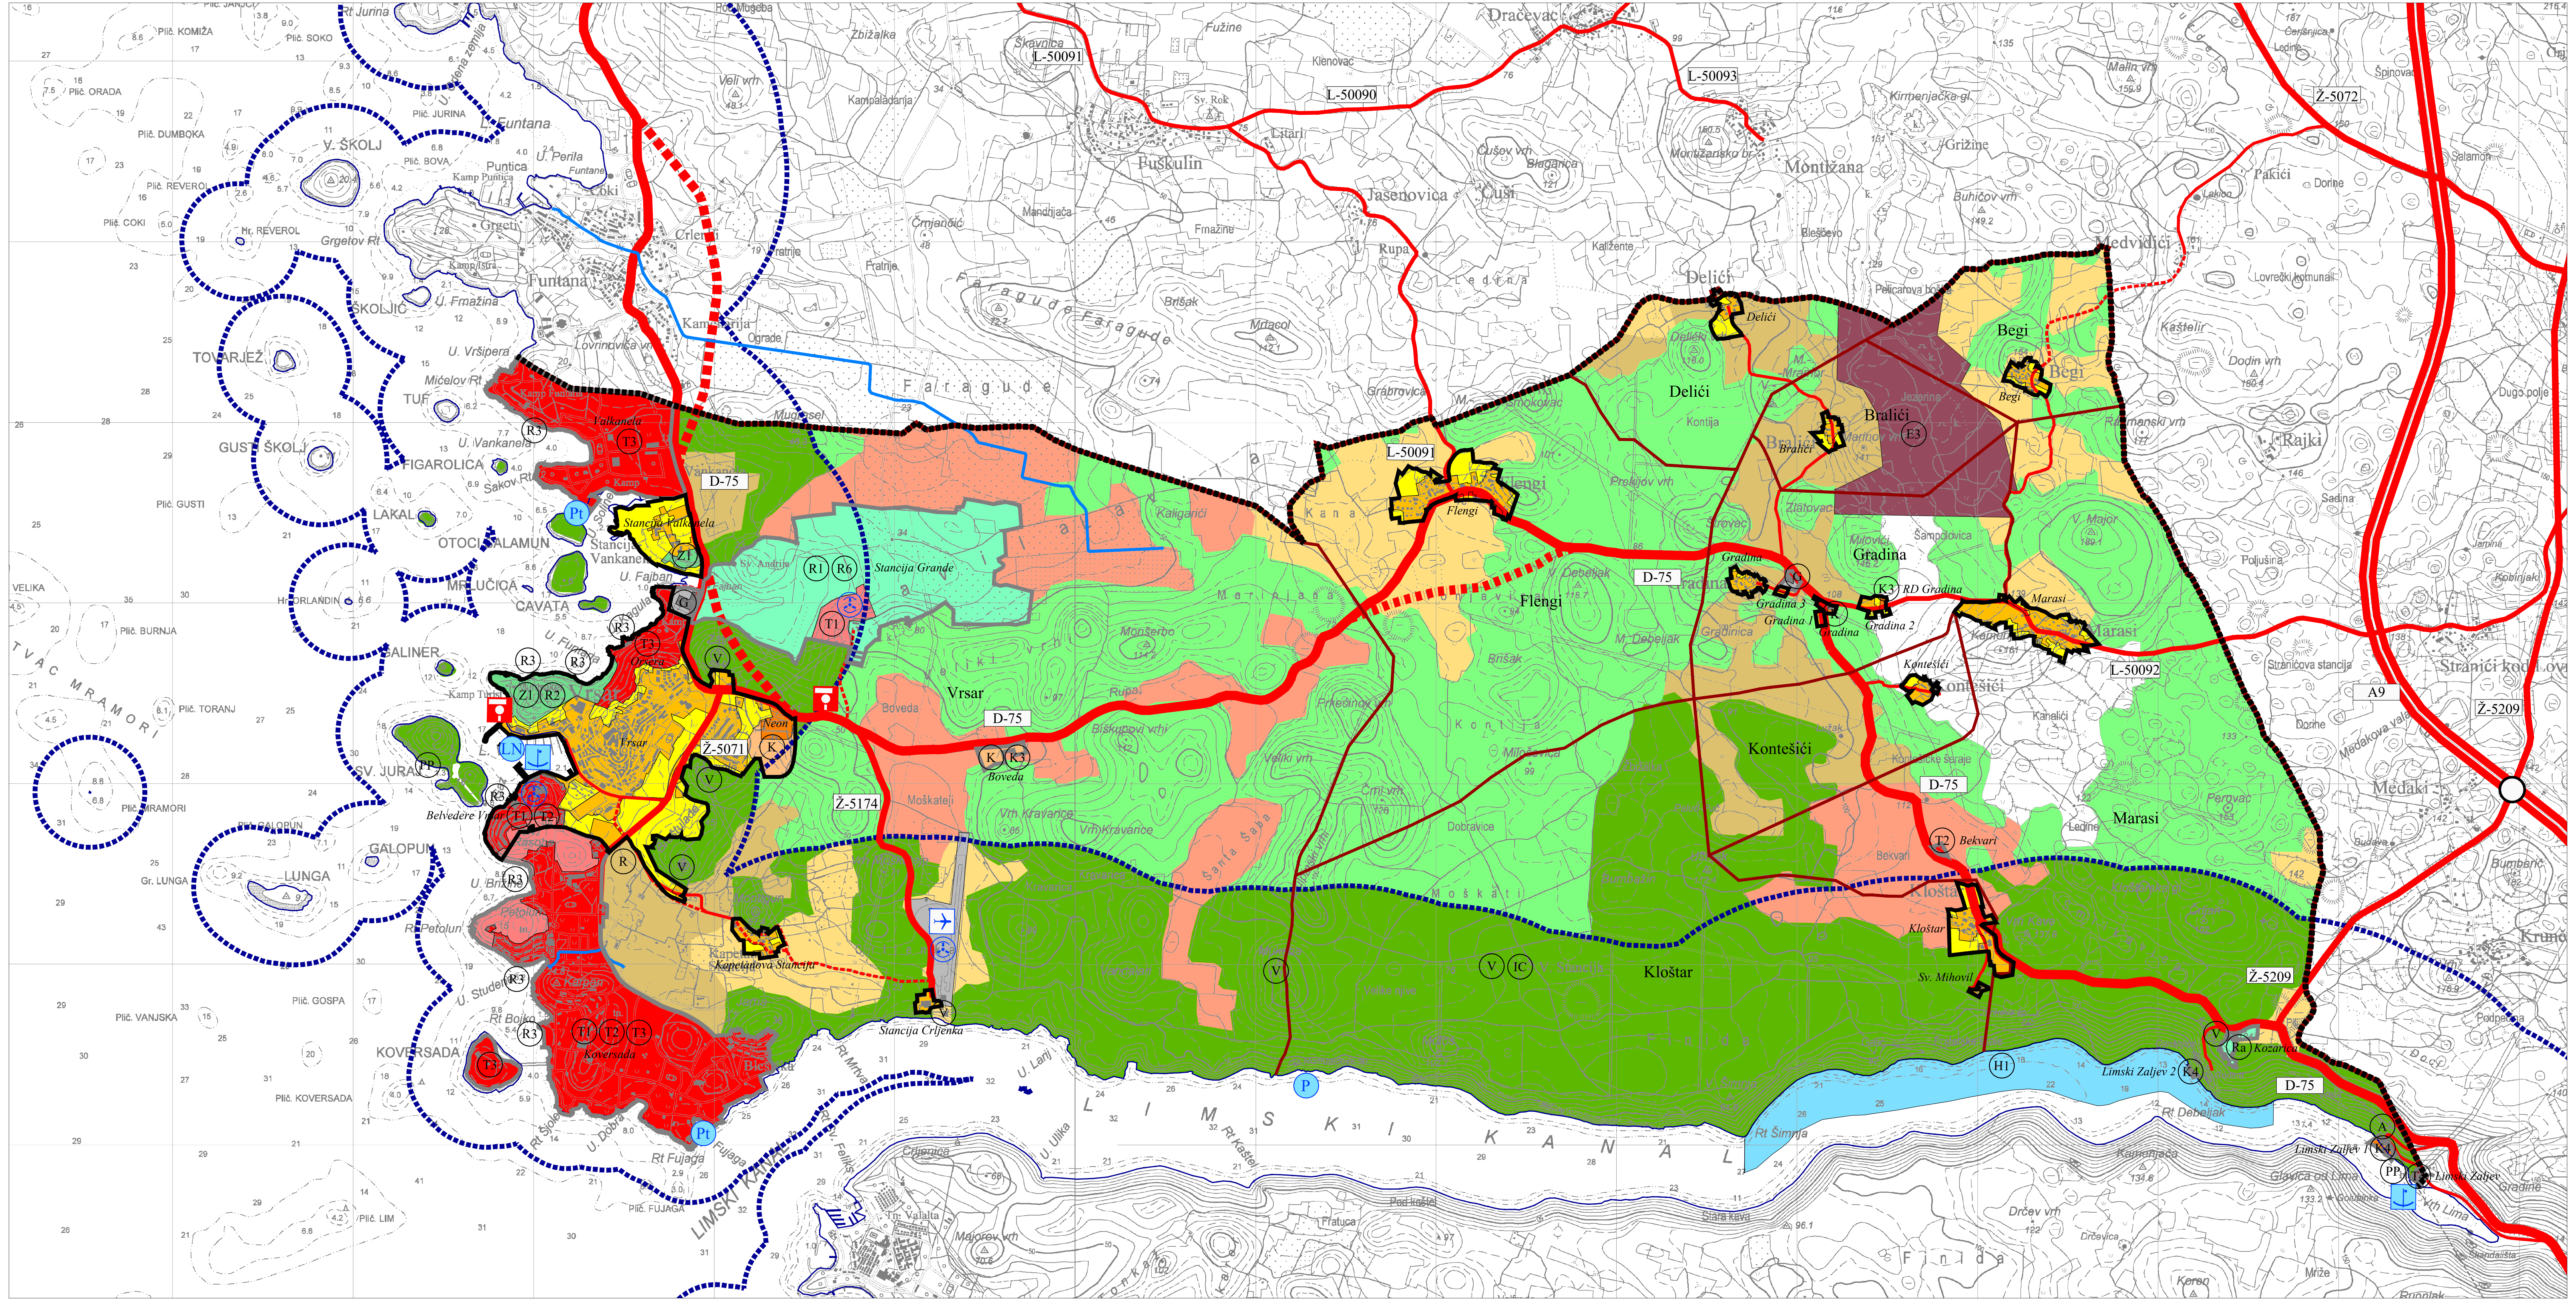


Granice

granica obuhvata PPUO Vrsar / granica Općine Vrsar / granica naselja

prostor ograničenja u ZOP-u
obalna crta

granica građevinskog područja naselja i izdvojenog dijela građevinskog područja naselja

granica izdvojenog građevinskog područja izvan naselja

Građevinska područja

izgrađeni dio / neizgrađeni dio

građevinsko područje naselja

Površine isključive namjene (unutar građevinskih područja naselja i izdvojenih građevinskih područja)

K — poslovna namjena
K - opća, K3 - komunalno-servisna,
K4 - marikultura

T1 — ugostiteljsko-turistička namjena
T1- hotel, T2 - turističko naselje, T3 - kamp,
T4 - ugostiteljsko-izletnička

Z1 — javne zelene površine
Z1 - park

R1 — sportsko-rekreacijska namjena
R1 - golf igralište,
R2 - sportsko-rekreacijaka igrališta na otvorenom,
R3 - kupalište (lokacija),
R6 - polivalentni sportsko-rekreacijski centar,
Ra - adrenalinski park na otvorenom

G — groblje

Površine i zahvati izvan građevinskih područja

E3 — površine za iskorištavanje mineralnih sirovina
E3 - eksploatacija kamena

H1 — marikultura
H1 - uzgoj školjaka

PP — rekreacijske površine
V - vidikovac, PP - prirodna plaža (lokacija),
R - rekreacijska površina (lokacija),
IC - znanstveno-edukacijsko-interpretacijski centar,
A - ciljna točka zip line-a (s naznačenim smjerom pružanja) nad Limskim zaljevom

Poljoprivredno tlo i šume isključivo osnovne namjene

osobito vrijedno obradivo tlo (P1)

vrijedno obradivo tlo (P2)

ostala obradiva tla (P3)

gospodarske šume (Š1)

šume posebne namjene (Š3)

ostalo poljoprivredno tlo, šume i šumsko zemljište

Vode i more

vodotok

Promet

Cestovni promet

postojeće / planirano

D-75 — državna cesta

Ž-5174 — županijska cesta

L-50091 — lokalna cesta

ostale ceste koje nisu javne

mogući ili alternativni koridor (trasa) cesta

benzinska postaja

Pomorski promet

unutarnji plovni put

luka otvorena za javni promet - lokalnog značaja

P — privezište / gat / pristan

LN — luka posebne namjene - županijskog značaja
LN - nautički turizam

Pt — privezište unutar izdvojenog građevinskog područja izvan naselja ugostiteljsko-turističke namjene

Zračni promet

aerodrom

helidrom

0 500 m 1 000 1 500 2 000 2 500 3 000 3 500

S

Županija:

ISTARSKA ŽUPANIJA

Općina:

OPĆINA VRSAR - ORSERA

Naziv prostornog plana:

IZMJENE I DOPUNE

PROSTORNOG PLANA UREĐENJA OPĆINE VRSAR - ORSERA

Prijedlog

Naziv kartografskog prikaza:

KORIŠTENJE I NAMJENA POVRŠINA

Broj kartografskog prikaza: 1	Mjerilo kartografskog prikaza: 1 : 25 000
Odluka o izradi prostornog plana (službeno glasilo): Službene novine Općine Vrsar - Orsera 5/19	Odluka predstavničkog tijela o donošenju plana (službeno glasilo): -
Javna rasprava (datum objave): -	Javni uvid održan: -
Pečat tijela odgovornog za provedbu javne rasprave:	Osoba odgovorna za provedbu javne rasprave: Silvana Tome

Pravna osoba koja je izradila plan: Grgurević & partneri d.o.o.
Čanićeva 6, HR-10000 Zagreb

Suglasnost na plan prema članku 108. Zakona o prostornom uređenju (NN 153/13, 65/17, 114/18, 39/19, 98/19):
Klasa: -, Ur. broj: -, datum: -


Odgovorna osoba: Hrvoje Vidović, dipl. ing. arh.	Odgovorni voditelj: Hrvoje Vidović, dipl. ing. arh.
Pečat pravne osobe koja je izradila plan:	Pečat odgovornog voditelja:

Stručni tim u izradi plana:

Prof. dr. sc. Oleg Grgurević, dipl. ing. arh., dipl. ing. šum.
Ivona Jerković, dipl. ing. arh.
Hrvoje Vidović, dipl. ing. arh.
Marko Jakelić, dipl. ing. arh.
Nikola Kašić, mag. ing. arch.
Marina Krčalić, mag. ing. arch.
Ivana Šustić, dipl. ing. arh.

Dr. sc. Hrvoje Carić, dipl. oec., dipl. struč. zaštite okoliša
Dragan Vlaisavljević, mag. sc. geol.
Duran Klepo, dipl. ing. građ.
Božo Tomić, dipl. ing. el.
Damir Šiljeg, mag. ing. el.
Andrija Čuljak, mag. ing. mech.

Pečat predstavničkog tijela:	Predsjednik predstavničkog tijela: David Manojlović
Istovjetnost ovog prostornog plana s izvornikom ovjerava: --	Pečat nadležnog tijela:

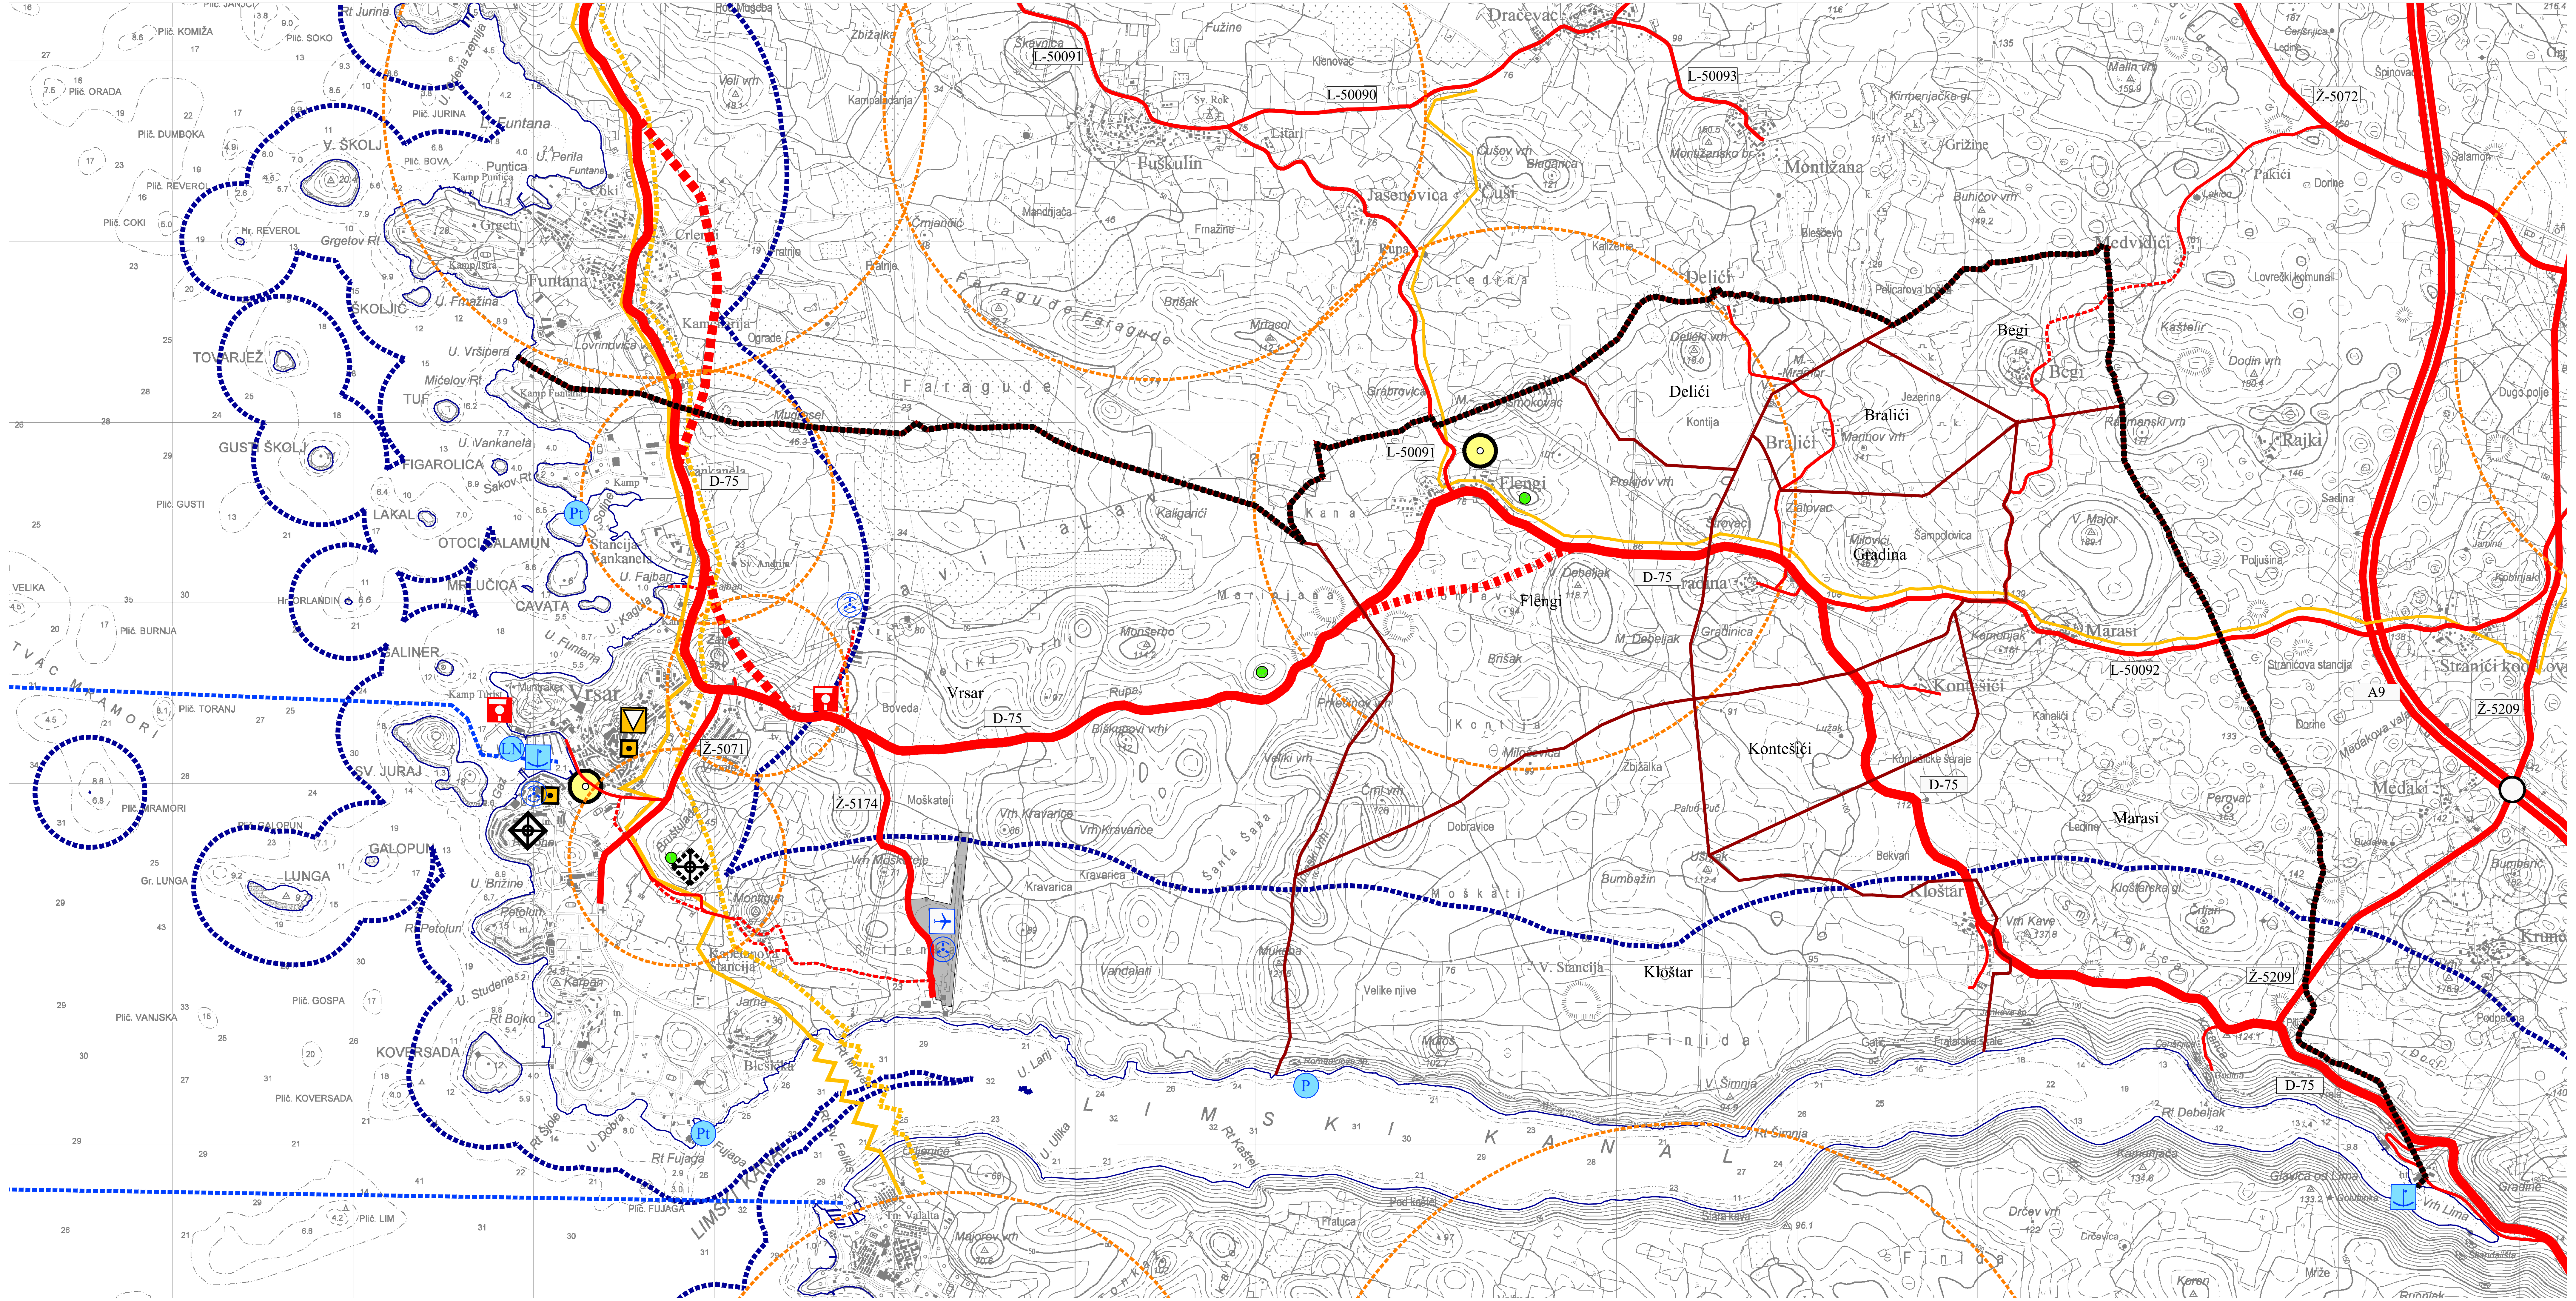

Granice

granica obuhvata PPUO Vrsar
/ granica Općine Vrsar
/ granica naselja

prostor ograničenja u ZOP-u
obalna crta

Promet

Cestovni promet

postojeće / planirano

D-75 državna cesta

D-75 Plovanija (DC200/LC50012) - Umag - Novigrad - Poreč - Vrsar - Brajkovići - Bale - Pula (DC66/DC400)

Ž-5174 županijska cesta

Ž-5071 Vrsar (DC75 - turističko naselje Koversada)
Ž-5174 Vrsar (DC75) - Zračna luka Vrsar
Ž-5209 Bijele Zemlje (DC44/DC200) - Vižinada - Baderna - Medaki - Marasi (DC75)

L-50091 lokalna cesta

L-50091 Poreč (DC75/ŽC5116) - Fuškulin - Flengi (DC75)
L-50092 Gradina (DC75) - Stranići kod Lovreča (ŽC5209)

ostale ceste koje nisu javne

mogući ili alternativni koridor (trasa) cesta

benzinska postaja

Pomorski promet

unutarnji plovni put

luka otvorena za javni promet
- lokalnog značaja

P priveziste / gat / pristan

LN luka posebne namjene
- županijskog značaja
LN - nautički turizam

Pt privezište unutar izdvojenog građevinskog područja izvan naselja ugostiteljsko-turističke namjene

Zračni promet

aerodrom

helidrom

Pošta i elektroničke komunikacije

Pošta

postojeće / planirano

jedinica poštanske mreže

Komutacijski čvorovi u nepokretnoj mreži

područna centrala

Vodovi i kanali

međunarodni svjetlovodni kabel
- podzemni ili podmorski; u istraživanju

magistralni vodovi i kanali

korisnički i spojni vodovi i kanali

Pokretne mreže

bazna radijska postaja u naselju

Elektronička komunikacijska infrast. i povezna oprema na samostojećim antenskim stupovima

zatečene elektroničke komunikacijske lokacije

planirane elektroničke komunikacijske zone
- unutarnji radijus 1500 m

Radio i TV sustav veza

TV pretvarač

0 | 500 m | 1 000 | 1 500 | 2 000 | 2 500 | 3 000 | 3 500 S

Županija:

ISTARSKA ŽUPANIJA

Općina:

OPĆINA VRSAR - ORSERA

Naziv prostornog plana:

IZMJENE I DOPUNE PROSTORNOG PLANA UREĐENJA OPĆINE VRSAR - ORSERA

Prijedlog

Naziv kartografskog prikaza:

INFRASTRUKTURNI SUSTAVI - PROMET, POŠTA I ELEKTRONIČKE KOMUNIKACIJE

Broj kartografskog prikaza: 2a	Mjerilo kartografskog prikaza: 1 : 25 000
Odluka o izradi prostornog plana (službeno glasilo): Službene novine Općine Vrsar - Orsera 5/19	Odluka predstavničkog tijela o donošenju plana (službeno glasilo): -
Javna rasprava (datum objave): -	Javni uvid održan: -
Pečat tijela odgovornog za provedbu javne rasprave:	Osoba odgovorna za provedbu javne rasprave: Silvana Tome

Pravna osoba koja je izradila plan: Grgurević & partneri d.o.o., Čanićeva 6, HR-10000 Zagreb


Suglasnost na plan prema članku 108. Zakona o prostornom uređenju (NN 153/13, 65/17, 114/18, 39/19, 98/19):
Klasa: -, Ur. broj: -, datum: -

Odgovorna osoba: Hrvoje Vidović, dipl. ing. arh.	Odgovorni voditelj: Hrvoje Vidović, dipl. ing. arh.
Pečat pravne osobe koja je izradila plan:	Pečat odgovornog voditelja:

Stručni tim u izradi plana:

Prof. dr. sc. Oleg Grgurević, dipl. ing. arh., dipl. ing. šum.
Ivona Jerković, dipl. ing. arh.
Hrvoje Vidović, dipl. ing. arh.
Marko Jakelić, dipl. ing. arh.
Nikola Kašić, mag. ing. arch.
Marina Krčalić, mag. ing. arch.
Ivana Šustić, dipl. ing. arh.
Dr. sc. Hrvoje Carić, dipl. oec., dipl. struč. zaštite okoliša
Dragan Vlaisavljević, mag. sc. geol.
Duran Klepo, dipl. ing. građ.
Božo Tomić, dipl. ing. el.
Damir Šiljeg, mag. ing. el.
Andrija Čuljak, mag. ing. mech.

Pečat predstavničkog tijela:	Predsjednik predstavničkog tijela: David Manojlović
Istovjetnost ovog prostornog plana s izvornikom ovjerava: --	Pečat nadležnog tijela:

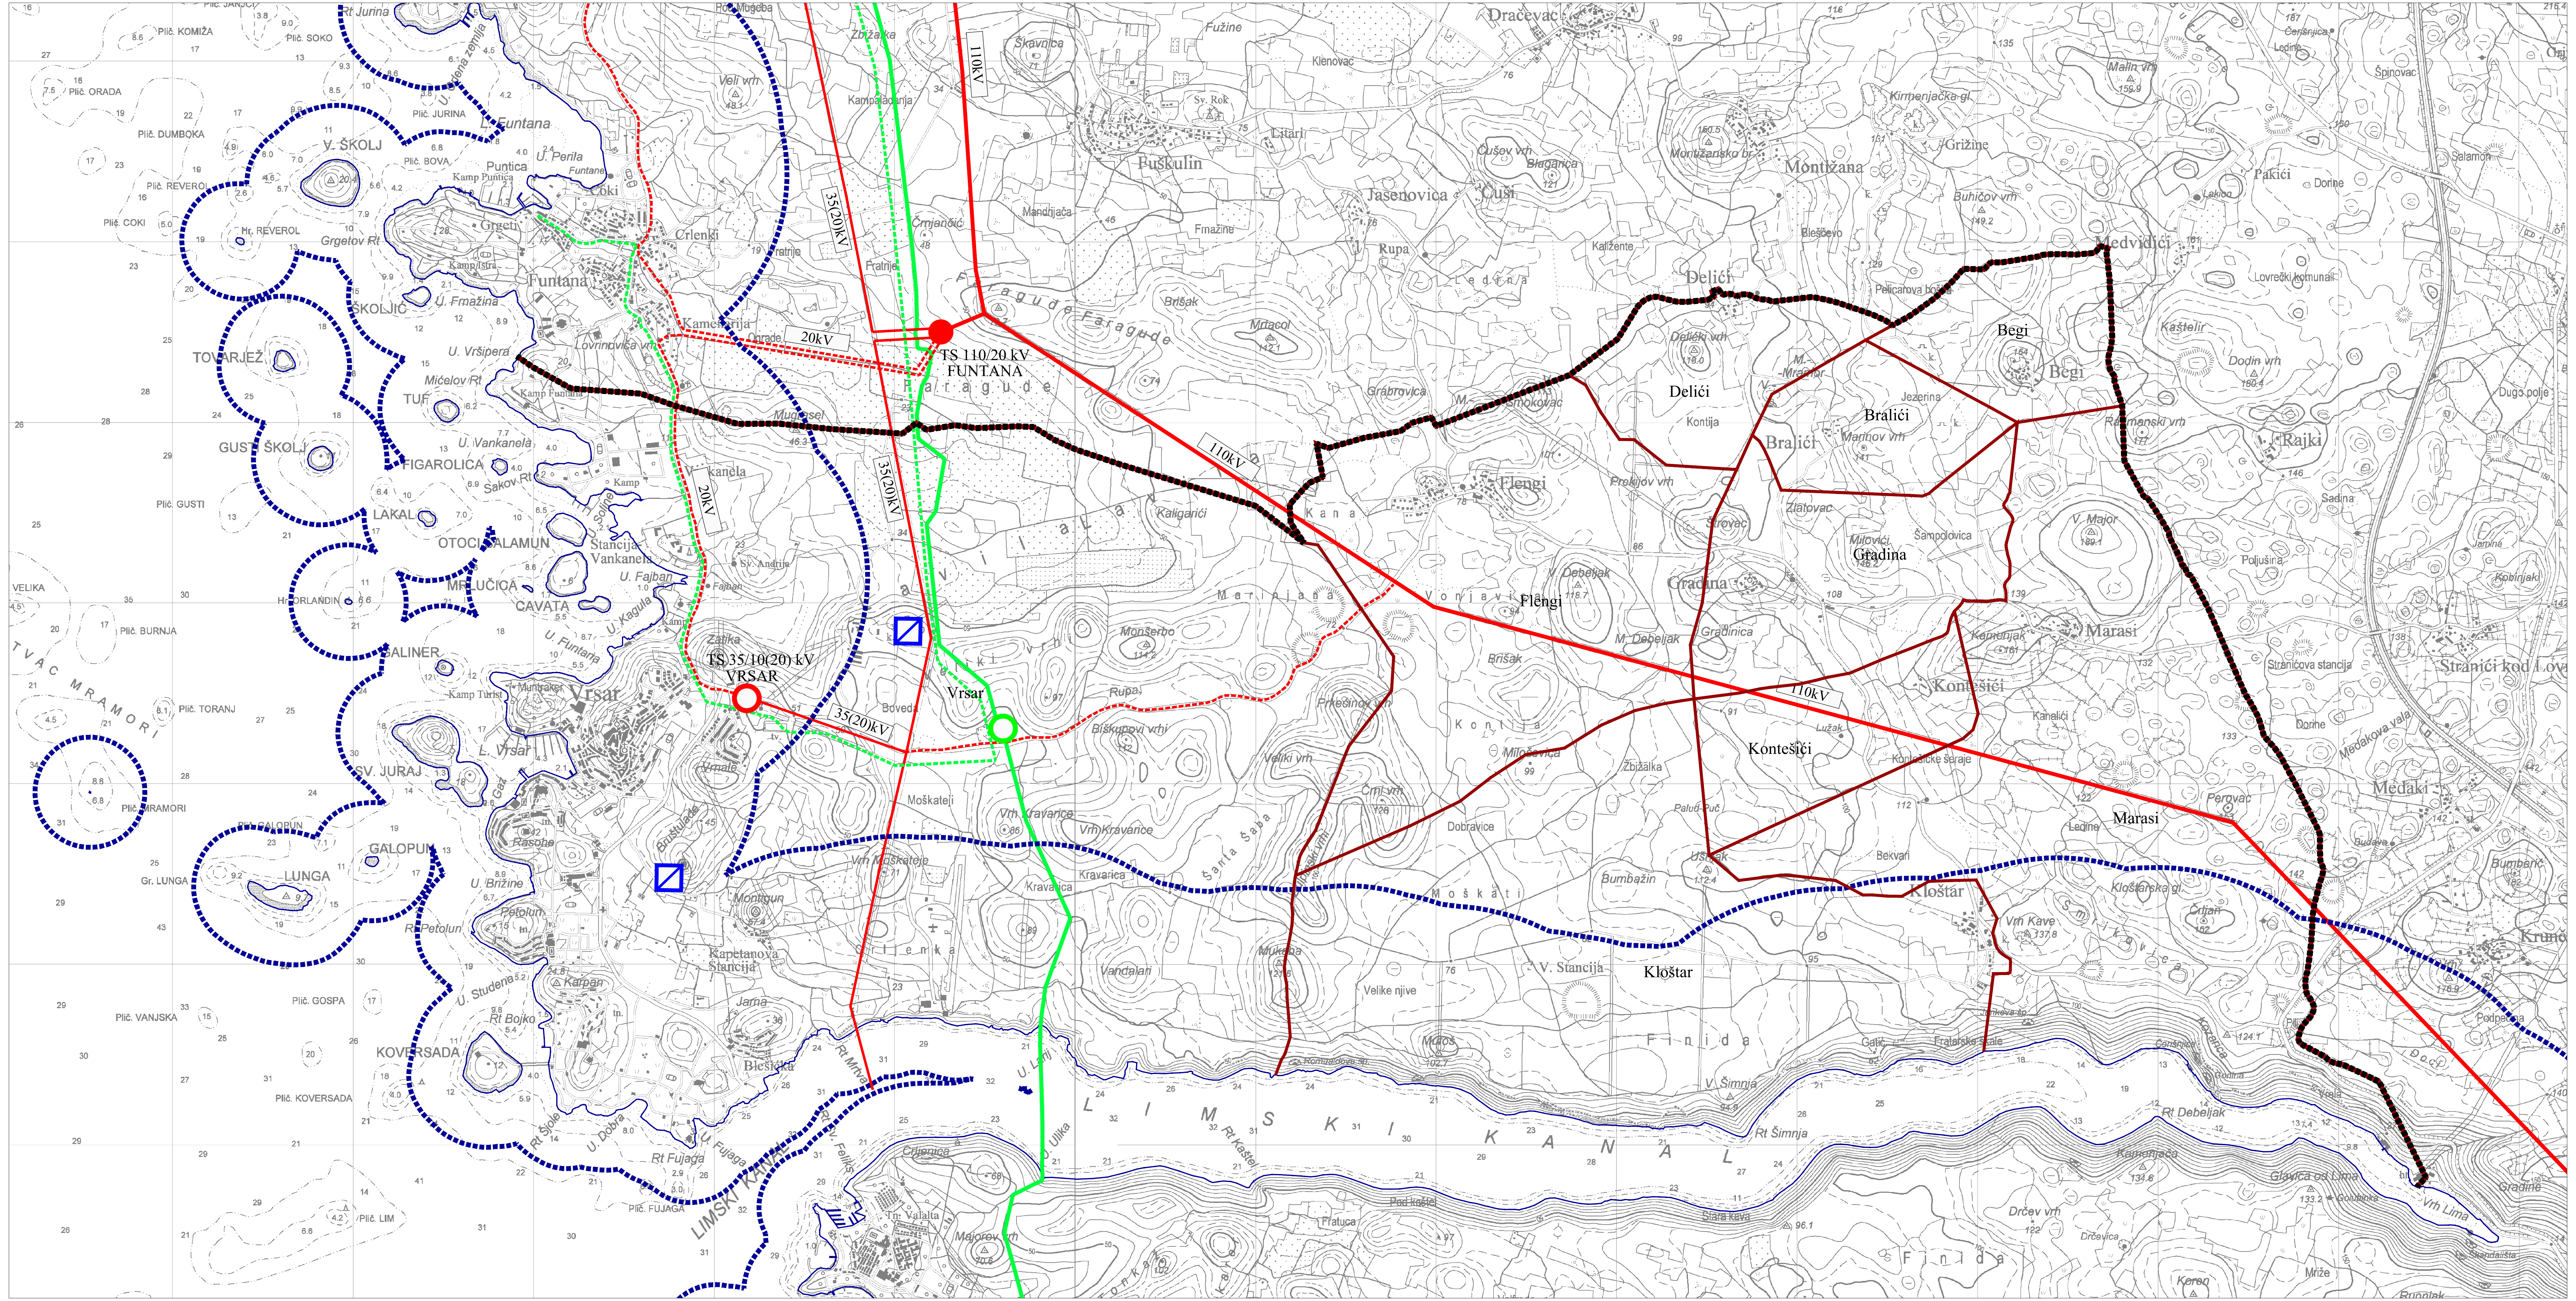

Granice

granica obuhvata PPUO Vrsar
/ granica Općine Vrsar
/ granica naselja

prostor ograničenja u ZOP-u
obalna crta

Elektroenergetika

Proizvodni uređaji

postojeće planirano

mala hidroelektrana

Transformatorska i rasklopna postrojenja

TS 35/10(20) kV

Elektroprijenosni uređaji

110kV — dalekovod 110 kv

35(20)kV — dalekovod 35(20) kv

Cijevni transport plina

magistralni plinovod

lokalni plinovod

MČS - međučistačka stanica

0 500 m 1 000 1 500 2 000 2 500 3 000 3 500

S

Županija:

ISTARSKA ŽUPANIJA

Općina:

OPĆINA VRSAR - ORSERA

Naziv prostornog plana:

IZMJENE I DOPUNE PROSTORNOG PLANA UREĐENJA OPĆINE VRSAR - ORSERA

Prijedlog

Naziv kartografskog prikaza:

INFRASTRUKTURNI SUSTAVI - ELEKTROENERGETIKA I CIJEVNI TRANSPORT PLINA

Broj kartografskog prikaza: 2b	Mjerilo kartografskog prikaza: 1 : 25 000
Odluka o izradi prostornog plana (službeno glasilo): Službene novine Općine Vrsar - Orsera 5/19	Odluka predstavničkog tijela o donošenju plana (službeno glasilo): -
Javna rasprava (datum objave): -	Javni uvid održan: -
Pečat tijela odgovornog za provedbu javne rasprave:	Osoba odgovorna za provedbu javne rasprave: Silvana Tome

Pravna osoba koja je izradila plan: Grgurević & partneri d.o.o.
Čanićeva 6, HR-10000 Zagreb

Suglasnost na plan prema članku 108. Zakona o prostornom uređenju (NN 153/13, 65/17, 114/18, 39/19, 98/19):
Klasa: -, Ur. broj: -, datum: -


Odgovorna osoba: Hrvoje Vidović, dipl. ing. arh.	Odgovorni voditelj: Hrvoje Vidović, dipl. ing. arh.
Pečat pravne osobe koja je izradila plan:	Pečat odgovornog voditelja:

Stručni tim u izradi plana:

Prof. dr. sc. Oleg Grgurević, dipl. ing. arh., dipl. ing. šum.
Ivona Jerković, dipl. ing. arh.
Hrvoje Vidović, dipl. ing. arh.
Marko Jakelić, dipl. ing. arh.
Nikola Kašić, mag. ing. arch.
Marina Krčalić, mag. ing. arch.
Ivana Šustić, dipl. ing. arh.

Dr. sc. Hrvoje Carić, dipl. oec., dipl. struč. zaštite okoliša
Dragan Vlaisavljević, mag. sc. geol.
Duran Klepo, dipl. ing. građ.
Božo Tomić, dipl. ing. el.
Damir Šiljeg, mag. ing. el.
Andrija Čuljak, mag. ing. mech.

Pečat predstavničkog tijela:	Predsjednik predstavničkog tijela: David Manojlović
Istovjetnost ovog prostornog plana s izvornikom ovjerava: --	Pečat nadležnog tijela:

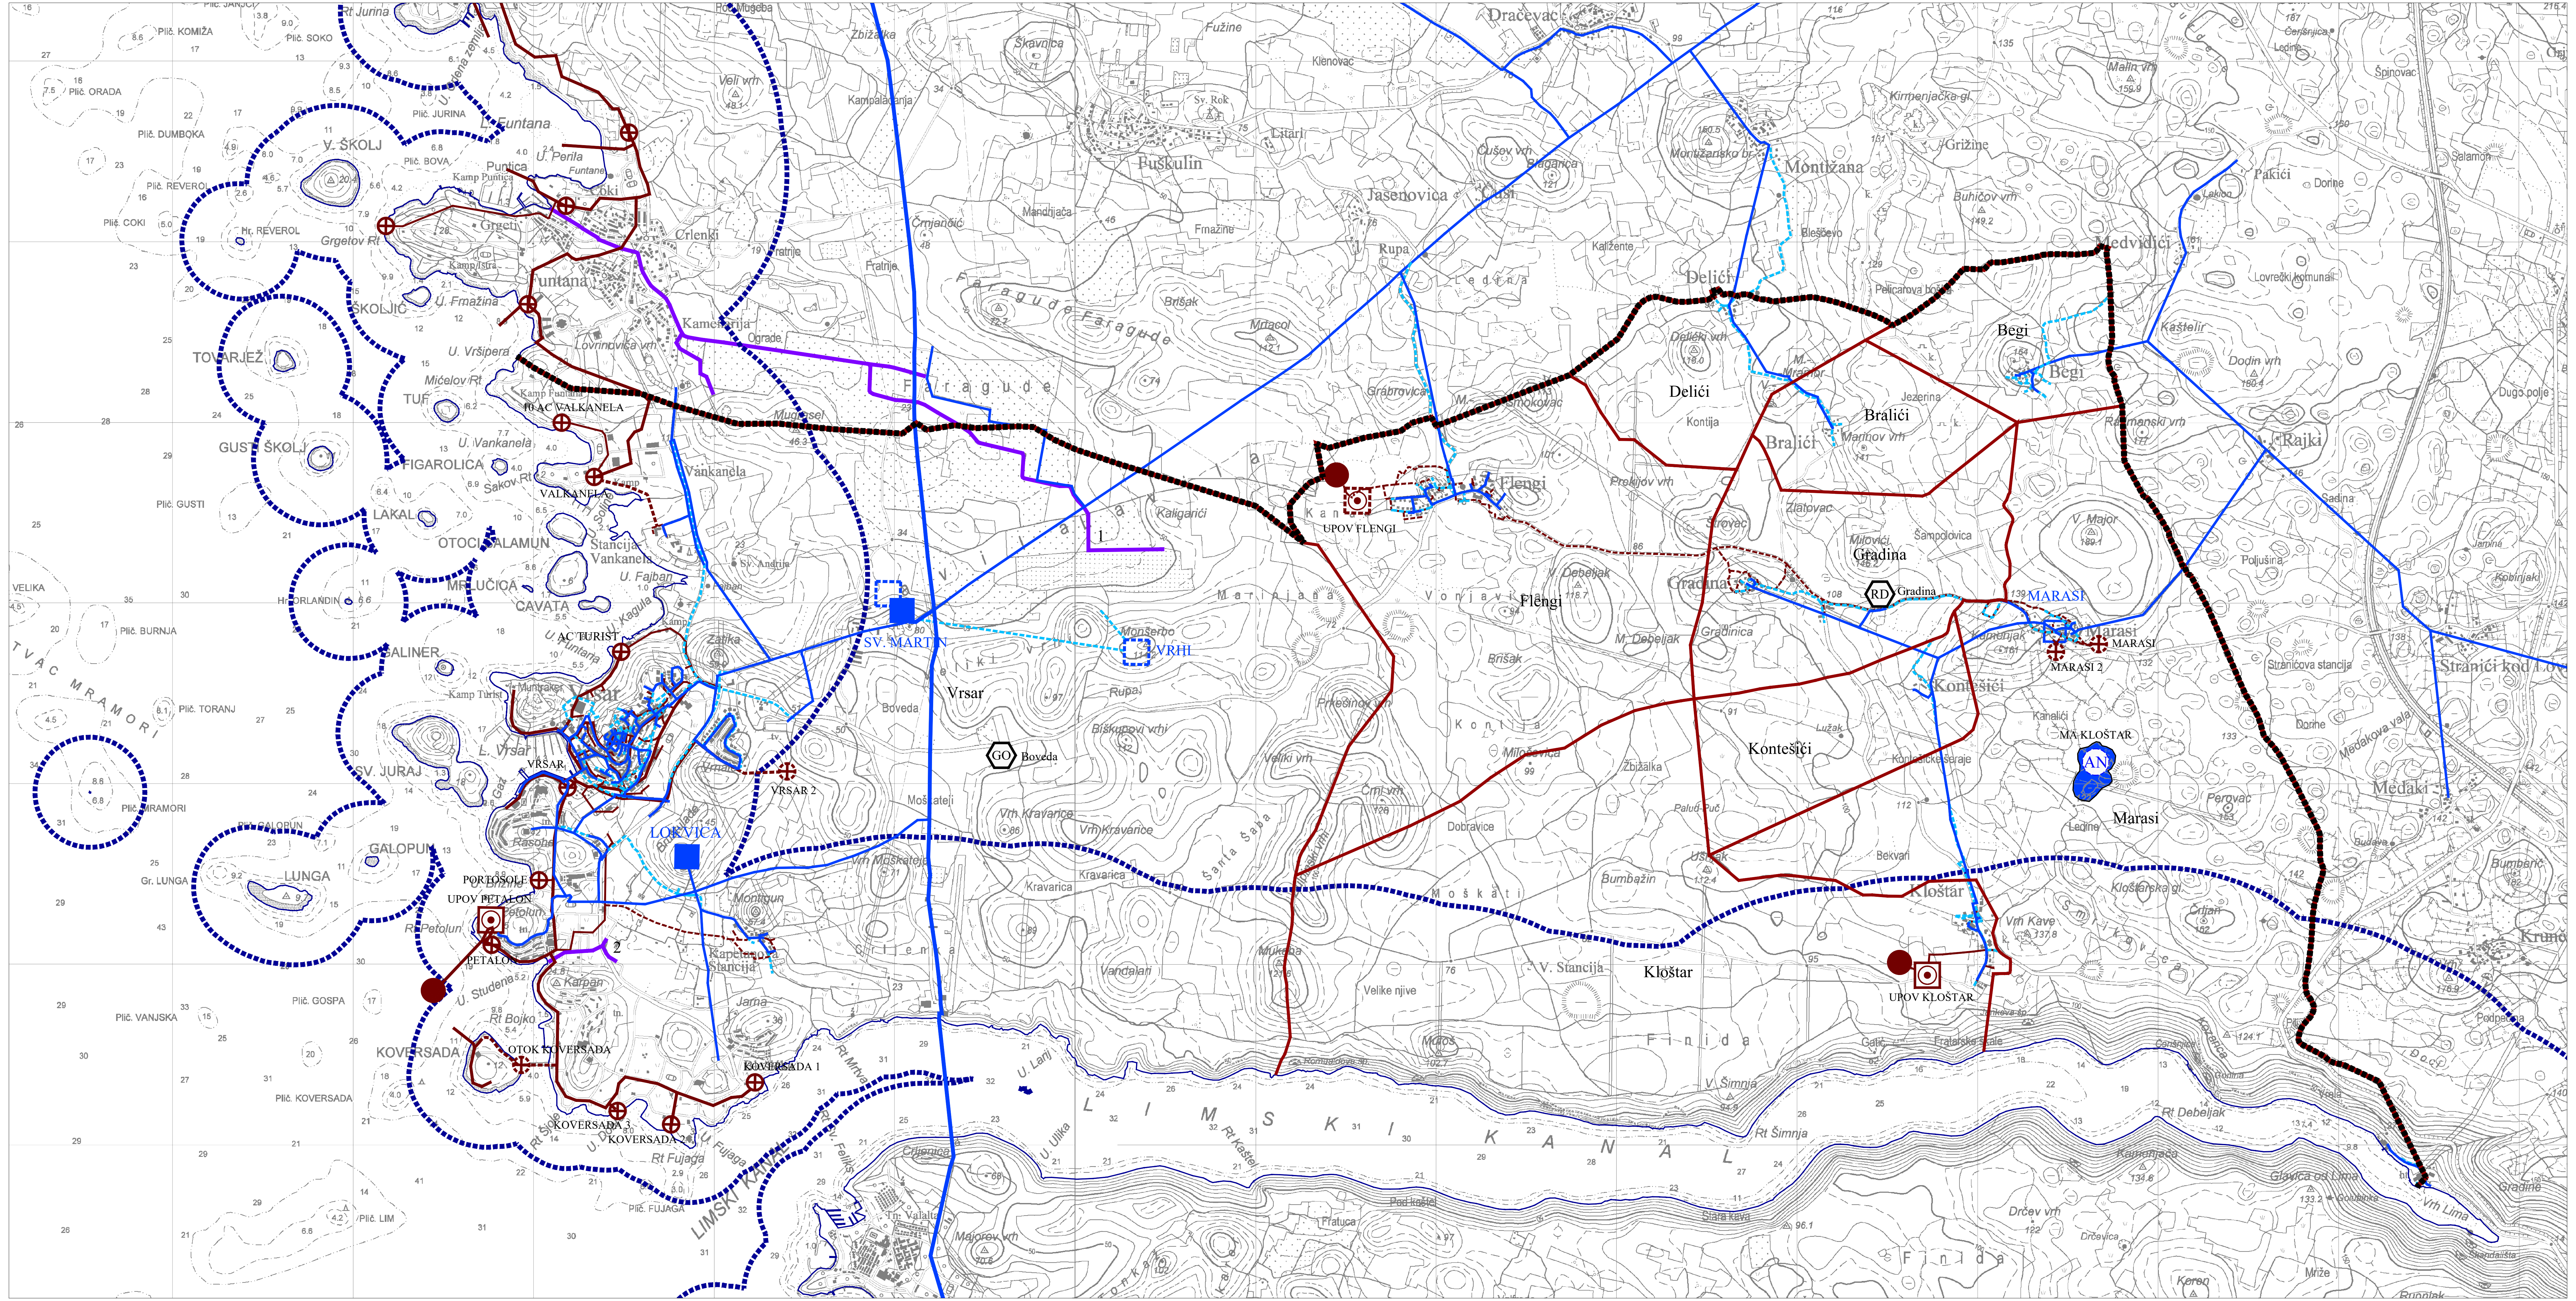

Granice

granica obuhvata PPUO Vrsar
/ granica Općine Vrsar
/ granica naselja

prostor ograničenja u ZOP-u
obalna crta

Vodoopskrba

postojeće | planirano

vodosprema

vodna komora

magistralni opskrbni cjevovod

ostali vodoopskrbni cjevovodi

Korištenje voda

AN — mini akumulacija (MA) za navodnjavanje zemljišta - Kloštar

Odvodnja otpadnih voda

uređaj za pročišćavanje otpadnih voda (UPOV)

ispust otpadnih voda

crpna stanica

glavni dovodni kanal (kolektor)

ostali dovodni kanali

Uređenje vodotoka i voda

vodotok

1 Obuhvatni kanal Funtana
2 Petalon

Gospodarenje otpadom

postojeće | planirano

RD — RD – reciklažno dvorište

GO — RD – reciklažno dvorište za građevni otpad (RDGO)

0 | 500 m | 1 000 | 1 500 | 2 000 | 2 500 | 3 000 | 3 500

S

Županija:

ISTARSKA ŽUPANIJA

Općina:

OPĆINA VRSAR - ORSERA

Naziv prostornog plana:

IZMJENE I DOPUNE PROSTORNOG PLANA UREĐENJA OPĆINE VRSAR - ORSERA

Prijedlog

Naziv kartografskog prikaza:

INFRASTRUKTURNI SUSTAVI - VODNOGOSPODARSKI SUSTAV I GOSPODARENJE OTPADOM

Broj kartografskog prikaza: 2c	Mjerilo kartografskog prikaza: 1 : 25 000
Odluka o izradi prostornog plana (službeno glasilo): Službene novine Općine Vrsar - Orsera 5/19	Odluka predstavničkog tijela o donošenju plana (službeno glasilo): -
Javna rasprava (datum objave): -	Javni uvid održan: -
Pečat tijela odgovornog za provedbu javne rasprave:	Osoba odgovorna za provedbu javne rasprave: Silvana Tome

Pravna osoba koja je izradila plan: Grgurević & partneri d.o.o. Čanićeva 6, HR-10000 Zagreb

Suglasnost na plan prema članku 108. Zakona o prostornom uređenju (NN 153/13, 65/17, 114/18, 39/19, 98/19):
Klasa: -, Ur. broj: -, datum: -


Odgovorna osoba: Hrvoje Vidović, dipl. ing. arh.	Odgovorni voditelj: Hrvoje Vidović, dipl. ing. arh.
Pečat pravne osobe koja je izradila plan:	Pečat odgovornog voditelja:

Stručni tim u izradi plana:

Prof. dr. sc. Oleg Grgurević, dipl. ing. arh., dipl. ing. šum.
Ivona Jerković, dipl. ing. arh.
Hrvoje Vidović, dipl. ing. arh.
Marko Jakelić, dipl. ing. arh.
Nikola Kašić, mag. ing. arch.
Marina Krčalić, mag. ing. arch.
Ivana Šustić, dipl. ing. arh.

Dr. sc. Hrvoje Carić, dipl. oec., dipl. struč. zaštite okoliša
Dragan Vlaisavljević, mag. sc. geol.
Duran Klepo, dipl. ing. građ.
Božo Tomić, dipl. ing. el.
Damir Šiljeg, mag. ing. el.
Andrija Čuljak, mag. ing. mech.

Pečat predstavničkog tijela:	Predsjednik predstavničkog tijela: David Manojlović
Istovjetnost ovog prostornog plana s izvornikom ovjerava: --	Pečat nadležnog tijela:

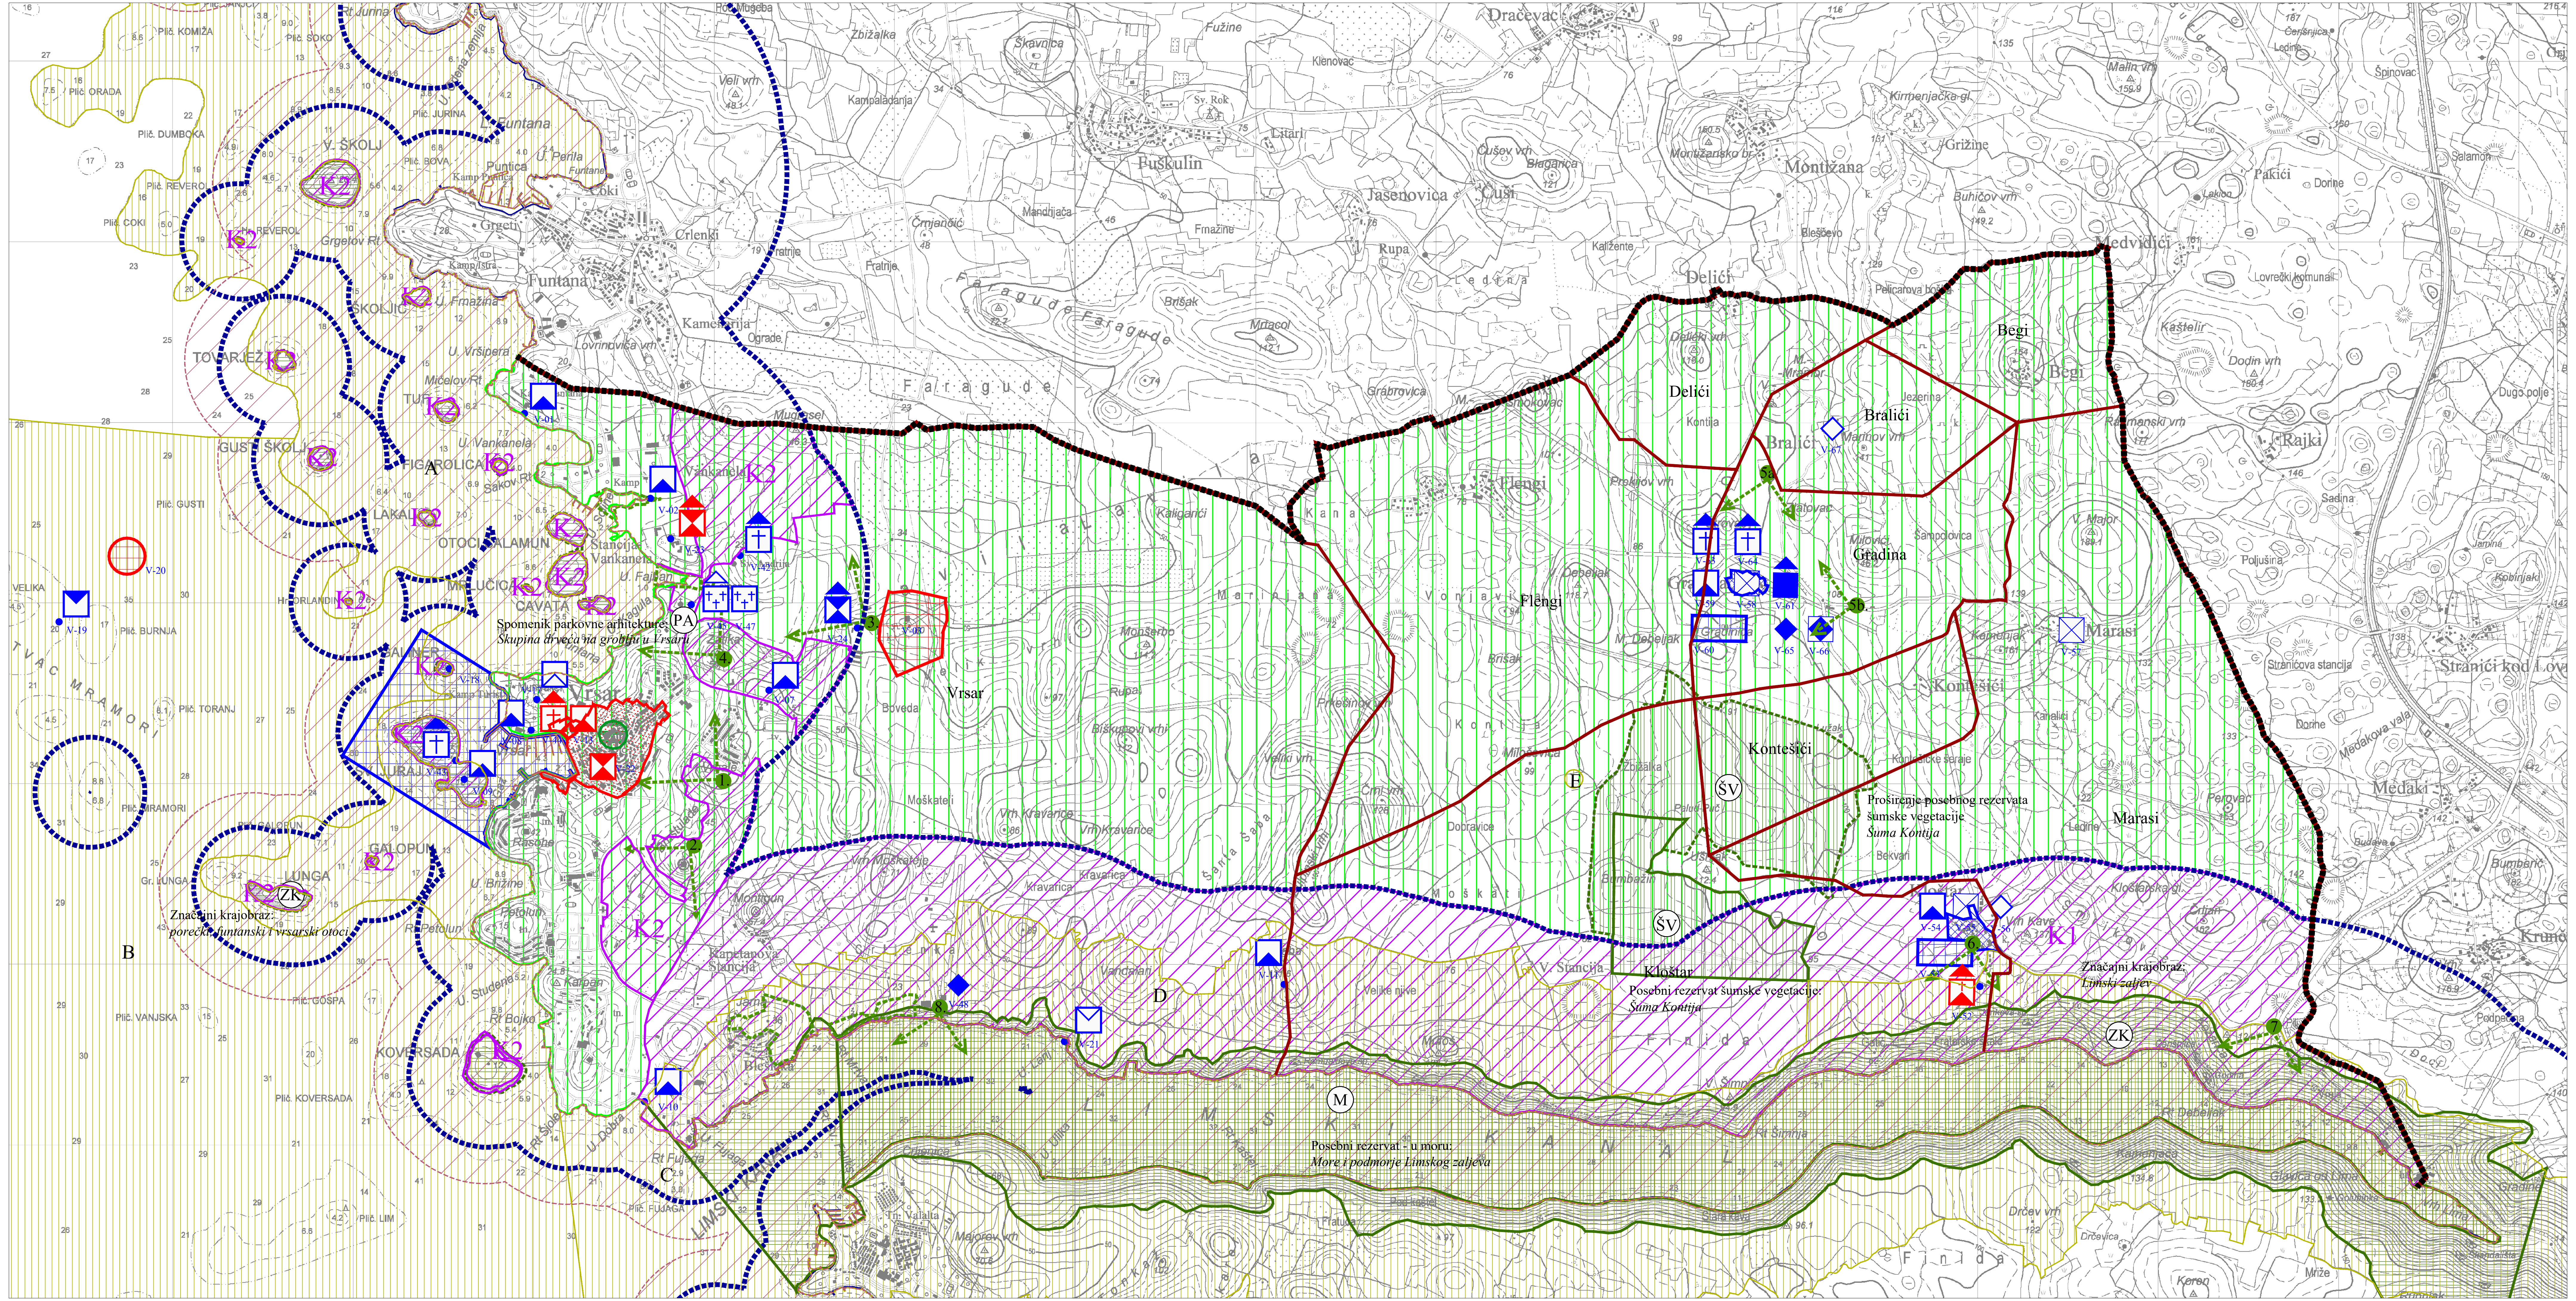

Granice

- granica obuhvata PPUO Vrsar / granica Općine Vrsar / granica naselja
- prostor ograničenja u ZOP-u / obalna crta

Prirodne vrijednosti

Zaštićena područja (zaštićeno / predloženo za zaštitu)

- posebni rezervat: ŠV - šumske vegetacije, M - u moru
- značajni krajobraz
- spomenik parkovne arhitekture (lokacija)

Ekološka mreža

- područja očuvanja značajna za ptice (POP) Akvatorij zapadne Istre HR1000032
- posebna područja očuvanja značajna za vrste i stanišne tipove (PPOVS)
  - A - Vrsarski otoci HR3000003
  - B - Akvatorij zapadne Istre HR5000032
  - podr. očuvanja značajna za vrste i stan. tipove (POVS)
  - C - Limski kanal - more HR3000001
  - D - Limski zaljev - kopno HR2000629
  - E - Klaričeva jama HR2001144

Krajobraz (postojeće / planirano)

- osobito vrijedan predjel - prirodni i/ili kultivirani krajobraz
- točke i potezi značajni za panoramske vrijednosti krajobraza
  1. vidikovac Broštulade
  2. vidikovac Montepozzo
  3. vidikovac Stancija Grande
  4. vidikovac Žatika
  5a. vizure na Gradinu sa sjevera, s prilazne ceste
  5b. vizure na Gradinu s istoka, s glavne ceste
  6. vizure na kompleks nekadašnjeg benediktinskog samostana s crkvom u Kloštru
  7. vizure na Limski zaljev (vidikovac)
  8. vidikovac Crljenka
- krajobrazna cjelina: Crvena Istra - Primorski dio - Zapadna obala: Poreč - Vrsar - Rovinj
- krajobrazno značajna područja:
  - K1 - Limska draga
  - K2 - Neizgrađeni priobalni dio s otocima izvan građevinskih područja
- krajobrazno dominantna točka: Vrsar

Kulturna dobra

(registrirana (R), zaštićena (Z) i preventivno zaštićena (P) / evidentirana)

Arheološka baština

- arheološko područje
- arheološki pojedinačni lokalitet - kopneni
- arheološki pojedinačni lokalitet - podmorski
- potencijalni arheološki lokalitet - kopneni
- potencijalni arheološki lokalitet - podmorski

Kulturno-povijesne cjeline (naselje ili dio naselja)

- gradsko (urbano) naselje / cjelina
- seosko naselje / cjelina

Pojedinačna nepokretna kulturna dobra

Graditeljski sklop

- stambeno-gospodarski kompleksi (stancije)
- sakralno-profani kompleks (samostan i crkva)

Fortifikacijske građevine

- gradske zidine, kule i gr. vrata

Civilne građevine

- javne zgrade
- dvorci
- stambene i stambeno-poslovne zgrade

Sakralne građevine

- crkve i veće kapele
- grobne kapele i mauzoleji
- poklonci i kalvarije

Memorijalna baština

- povijesna groblja
- spomenici i spomen-obilježja
- memorijalno i povijesno područje

Etnološka baština

- etnološka građevina

popis zaštićenih prirodnih vrijednosti, područja ekološke mreže i kulturnih dobara naveden je u provedbenim odredbama Plana

0 | 500 m | 1 000 | 1 500 | 2 000 | 2 500 | 3 000 | 3 500

S

Županija:

ISTARSKA ŽUPANIJA

Općina:

OPĆINA VRSAR - ORSERA

Naziv prostornog plana:

IZMJENE I DOPUNE PROSTORNOG PLANA UREĐENJA OPĆINE VRSAR - ORSERA

Prijedlog

Naziv kartografskog prikaza:

UVJETI KORIŠTENJA, UREĐENJA I ZAŠTITE PROSTORA - PRIRODNE VRIJEDNOSTI, EKOLOŠKA MREŽA I KULTURNA DOBRA

Broj kartografskog prikaza: 3a	Mjerilo kartografskog prikaza: 1 : 25 000
Odluka o izradi prostornog plana (službeno glasilo): Službene novine Općine Vrsar - Orsera 5/19	Odluka predstavničkog tijela o donošenju plana (službeno glasilo): -
Javna rasprava (datum objave): -	Javni uvid održan: -
Pečat tijela odgovornog za provedbu javne rasprave:	Osoba odgovorna za provedbu javne rasprave: Silvana Tome

Pravna osoba koja je izradila plan: Grgurević & partneri d.o.o., Čanićeva 6, HR-10000 Zagreb


Suglasnost na plan prema članku 108. Zakona o prostornom uređenju (NN 153/13, 65/17, 114/18, 39/19, 98/19):
Klasa: -, Ur. broj: -, datum: -

Odgovorna osoba: Hrvoje Vidović, dipl. ing. arh.	Odgovorni voditelj: Hrvoje Vidović, dipl. ing. arh.
Pečat pravne osobe koja je izradila plan:	Pečat odgovornog voditelja:

Stručni tim u izradi plana:

Prof. dr. sc. Oleg Grgurević, dipl. ing. arh., dipl. ing. šum.
Ivona Jerković, dipl. ing. arh.
Hrvoje Vidović, dipl. ing. arh.
Marko Jakelić, dipl. ing. arh.
Nikola Kašić, mag. ing. arch.
Marina Krčalić, mag. ing. arch.
Ivana Šustić, dipl. ing. arh.
Dr. sc. Hrvoje Carić, dipl. oec., dipl. struč. zaštite okoliša
Dragan Vlaisavljević, mag. sc. geol.
Duran Klepo, dipl. ing. građ.
Božo Tomić, dipl. ing. el.
Damir Šiljeg, mag. ing. el.
Andrija Čuljak, mag. ing. mech.

Pečat predstavničkog tijela:	Predsjednik predstavničkog tijela: David Manojlović
Istovjetnost ovog prostornog plana s izvornikom ovjerava: --	Pečat nadležnog tijela:

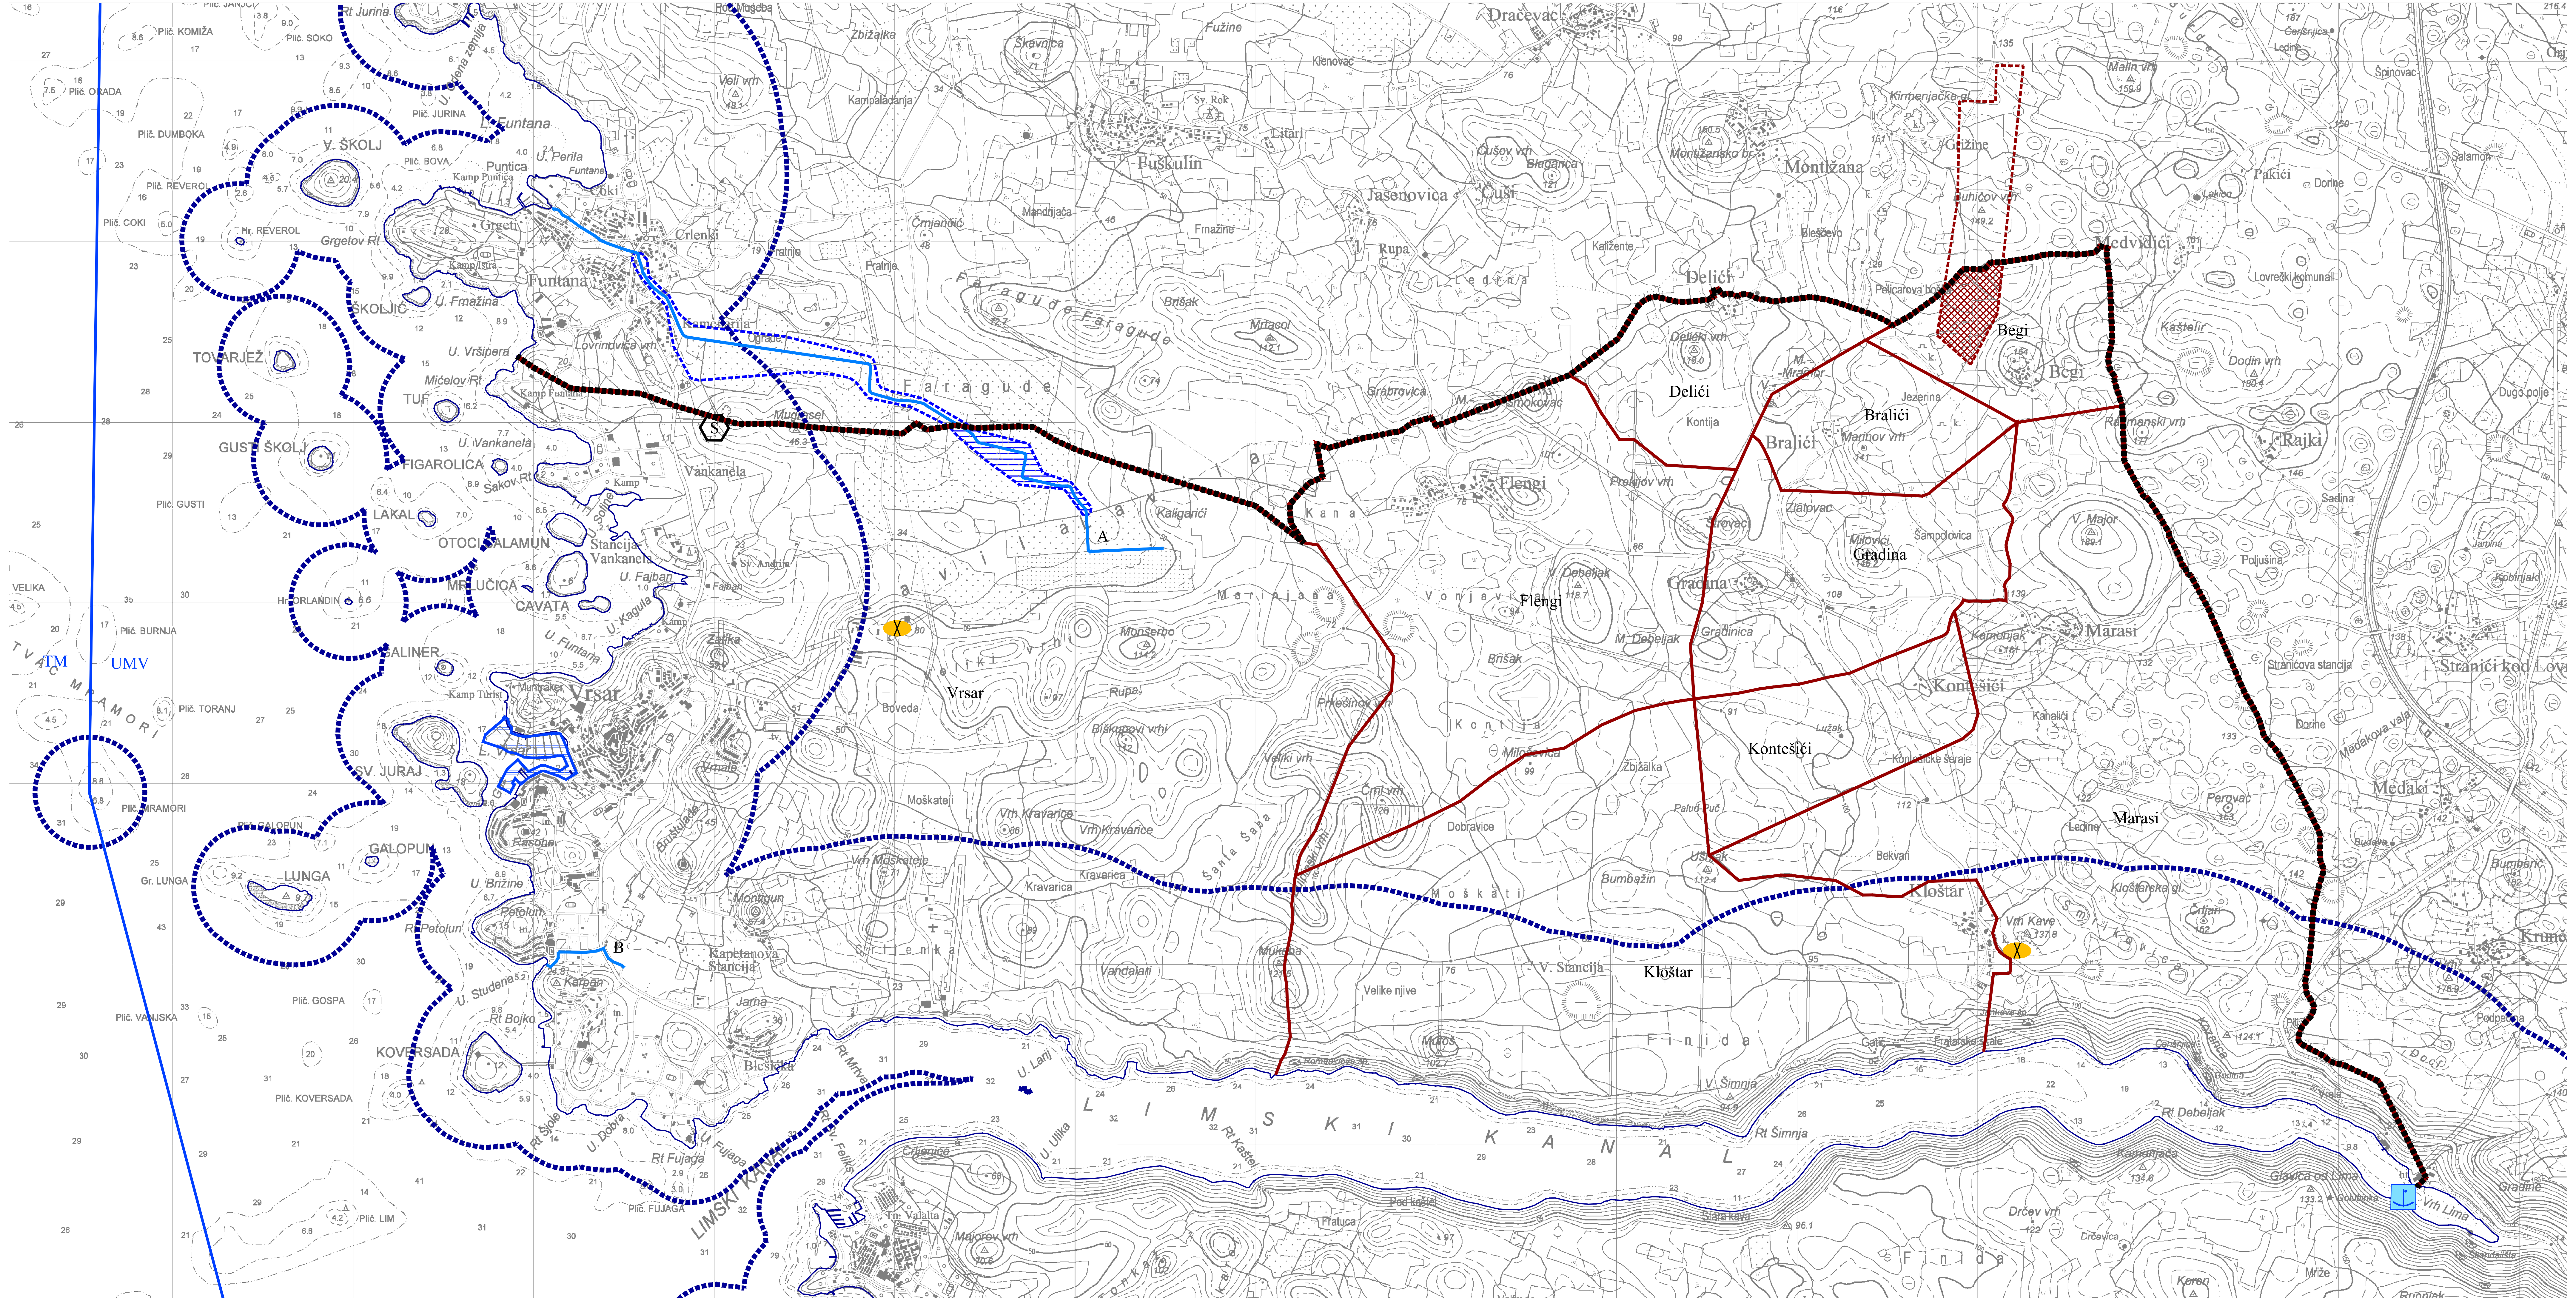



Granice

granica obuhvata PPUO Vrsar
/ granica Općine Vrsar
/ granica naselja

prostor ograničenja u ZOP-u
obalna crta

Područja posebnih ograničenja u korištenju

Tlo

uvjetovana rezervacija prostora za proširenje postojećeg eksploatacijskog polja

Vode i more

vodotok
A Obuhvatni kanal Funtana
B Petalon

poplavno područje uslijed nedovoljnog kapaciteta korita vodotoka srednje vjerojatnosti pojave

UMV - unutarnje morske vode
TM - terirorijalno more

lučko područje

Područja primjene posebnih mjera uređenja i zaštite

Zaštita posebnih vrijednosti i obilježja (sanacija)

napušteno odlagalište otpada
- sanacija

napušteno eksploatacijsko polje

Županija:

ISTARSKA ŽUPANIJA

Općina:

OPĆINA VRSAR - ORSERA

Naziv prostornog plana:

IZMJENE I DOPUNE
PROSTORNOG PLANA UREĐENJA OPĆINE VRSAR - ORSERA
Prijedlog

Naziv kartografskog prikaza:

UVJETI KORIŠTENJA, UREĐENJA I ZAŠTITE PROSTORA
- UVJETI, OGRANIČENJA I POSEBNE MJERE

Broj kartografskog prikaza: 3b	Mjerilo kartografskog prikaza: 1 : 25 000
Odluka o izradi prostornog plana (službeno glasilo): Službene novine Općine Vrsar - Orsera 5/19	Odluka predstavničkog tijela o donošenju plana (službeno glasilo): -
Javna rasprava (datum objave): -	Javni uvid održan: -
Pečat tijela odgovornog za provedbu javne rasprave:	Osoba odgovorna za provedbu javne rasprave: Silvana Tome

Pravna osoba koja je izradila plan: Grgurević & partneri d.o.o.
Čanićeva 6, HR-10000 Zagreb


Suglasnost na plan prema članku 108. Zakona o prostornom uređenju (NN 153/13, 65/17, 114/18, 39/19, 98/19):
Klasa: -, Ur. broj: -, datum: -

Odgovorna osoba: Hrvoje Vidović, dipl. ing. arh.	Odgovorni voditelj: Hrvoje Vidović, dipl. ing. arh.
Pečat pravne osobe koja je izradila plan:	Pečat odgovornog voditelja:

Stručni tim u izradi plana:

Prof. dr. sc. Oleg Grgurević, dipl. ing. arh., dipl. ing. šum.
Ivona Jerković, dipl. ing. arh.
Hrvoje Vidović, dipl. ing. arh.
Marko Jakelić, dipl. ing. arh.
Nikola Kašić, mag. ing. arch.
Marina Krčalić, mag. ing. arch.
Ivana Šustić, dipl. ing. arh.
Dr. sc. Hrvoje Carić, dipl. oec., dipl. struč. zaštite okoliša
Dragan Vlaisavljević, mag. sc. geol.
Duran Klepo, dipl. ing. građ.
Božo Tomić, dipl. ing. el.
Damir Šiljeg, mag. ing. el.
Andrija Čuljak, mag. ing. mech.

Pečat predstavničkog tijela:	Predsjednik predstavničkog tijela: David Manojlović
Istovjetnost ovog prostornog plana s izvornikom ovjerava: --	Pečat nadležnog tijela:

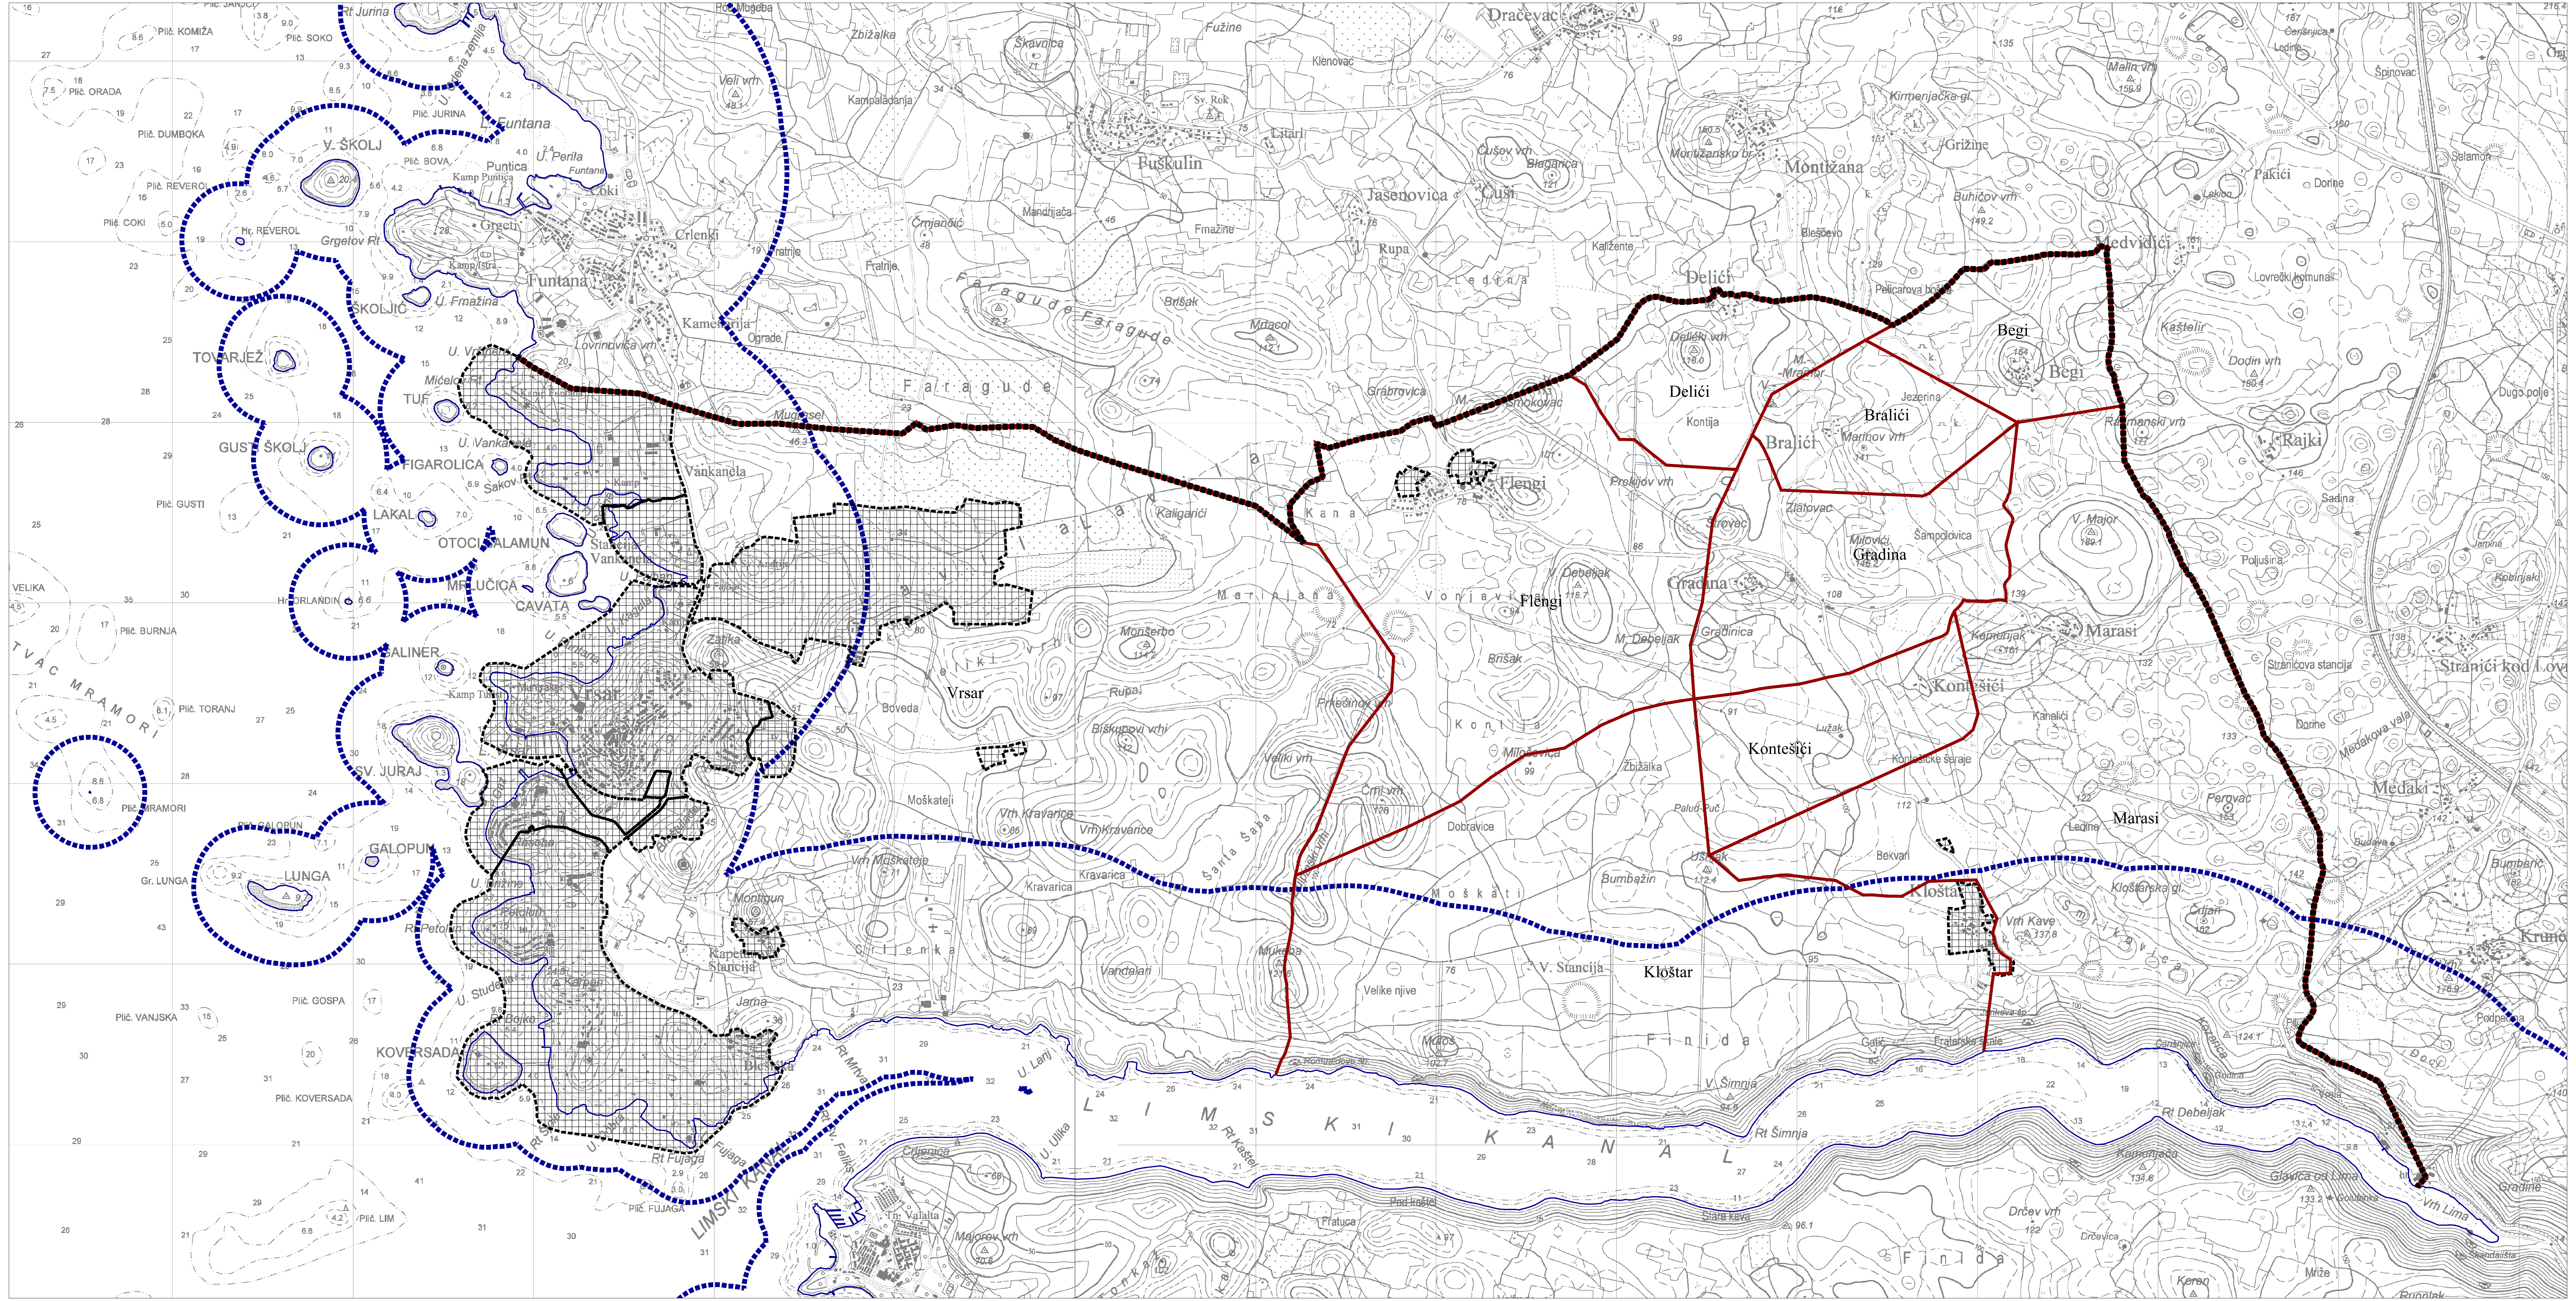

Granice

- granica obuhvata PPUO Vrsar
- / granica Općine Vrsar
- / granica naselja
- prostor ograničenja u ZOP-u
- obalna crta

Područja primjene planskih mjera zaštite

- obuhvat urbanističkog plana uređenja

0 | 500 m | 1 000 | 1 500 | 2 000 | 2 500 | 3 000 | 3 500

S

Županija:

ISTARSKA ŽUPANIJA

Općina:

OPĆINA VRSAR - ORSERA

Naziv prostornog plana:

IZMJENE I DOPUNE PROSTORNOG PLANA UREĐENJA OPĆINE VRSAR - ORSERA

Prijedlog

Naziv kartografskog prikaza:

UVJETI KORIŠTENJA, UREĐENJA I ZAŠTITE PROSTORA - PREGLED PREDVIĐENIH PROSTORNIH PLANOVA

Broj kartografskog prikaza: 3c	Mjerilo kartografskog prikaza: 1 : 25 000
Odluka o izradi prostornog plana (službeno glasilo): Službene novine Općine Vrsar - Orsera 5/19	Odluka predstavničkog tijela o donošenju plana (službeno glasilo): -
Javna rasprava (datum objave): -	Javni uvid održan: -
Pečat tijela odgovornog za provedbu javne rasprave:	Osoba odgovorna za provedbu javne rasprave: Silvana Tome

Pravna osoba koja je izradila plan: Grgurević & partneri d.o.o., Čanićeva 6, HR-10000 Zagreb

Suglasnost na plan prema članku 108. Zakona o prostornom uređenju (NN 153/13, 65/17, 114/18, 39/19, 98/19):
Klasa: -, Ur. broj: -, datum: -

Odgovorna osoba: Hrvoje Vidović, dipl. ing. arh.	Odgovorni voditelj: Hrvoje Vidović, dipl. ing. arh.
Pečat pravne osobe koja je izradila plan:	Pečat odgovornog voditelja:

Stručni tim u izradi plana:

Prof. dr. sc. Oleg Grgurević, dipl. ing. arh., dipl. ing. šum.
Ivona Jerković, dipl. ing. arh.
Hrvoje Vidović, dipl. ing. arh.
Marko Jakelić, dipl. ing. arh.
Nikola Kašić, mag. ing. arch.
Marina Krčalić, mag. ing. arch.
Ivana Šustić, dipl. ing. arh.

Dr. sc. Hrvoje Carić, dipl. oec., dipl. struč. zaštite okoliša
Dragan Vlaisavljević, mag. sc. geol.
Duran Klepo, dipl. ing. građ.
Božo Tomić, dipl. ing. el.
Damir Šiljeg, mag. ing. el.
Andrija Čuljak, mag. ing. mech.

Pečat predstavničkog tijela:	Predsjednik predstavničkog tijela: David Manojlović
Istovjetnost ovog prostornog plana s izvornikom ovjerava: --	Pečat nadležnog tijela: